


SUPERFICIES CONSTRUIDAS TOTALES	
PLANTA BAJA	
Vivienda cerrada	51,80 m ²
Porche (50%)	2,00 m ²
PLANTA PISO	
Vivienda cerrada	36,10 m ²
Terraza descubierta (0%)	16,30 m ²
PLANTA CUBIERTA	
Solarium (0%)	36,20 m ²
TOTAL	89,90 m ²

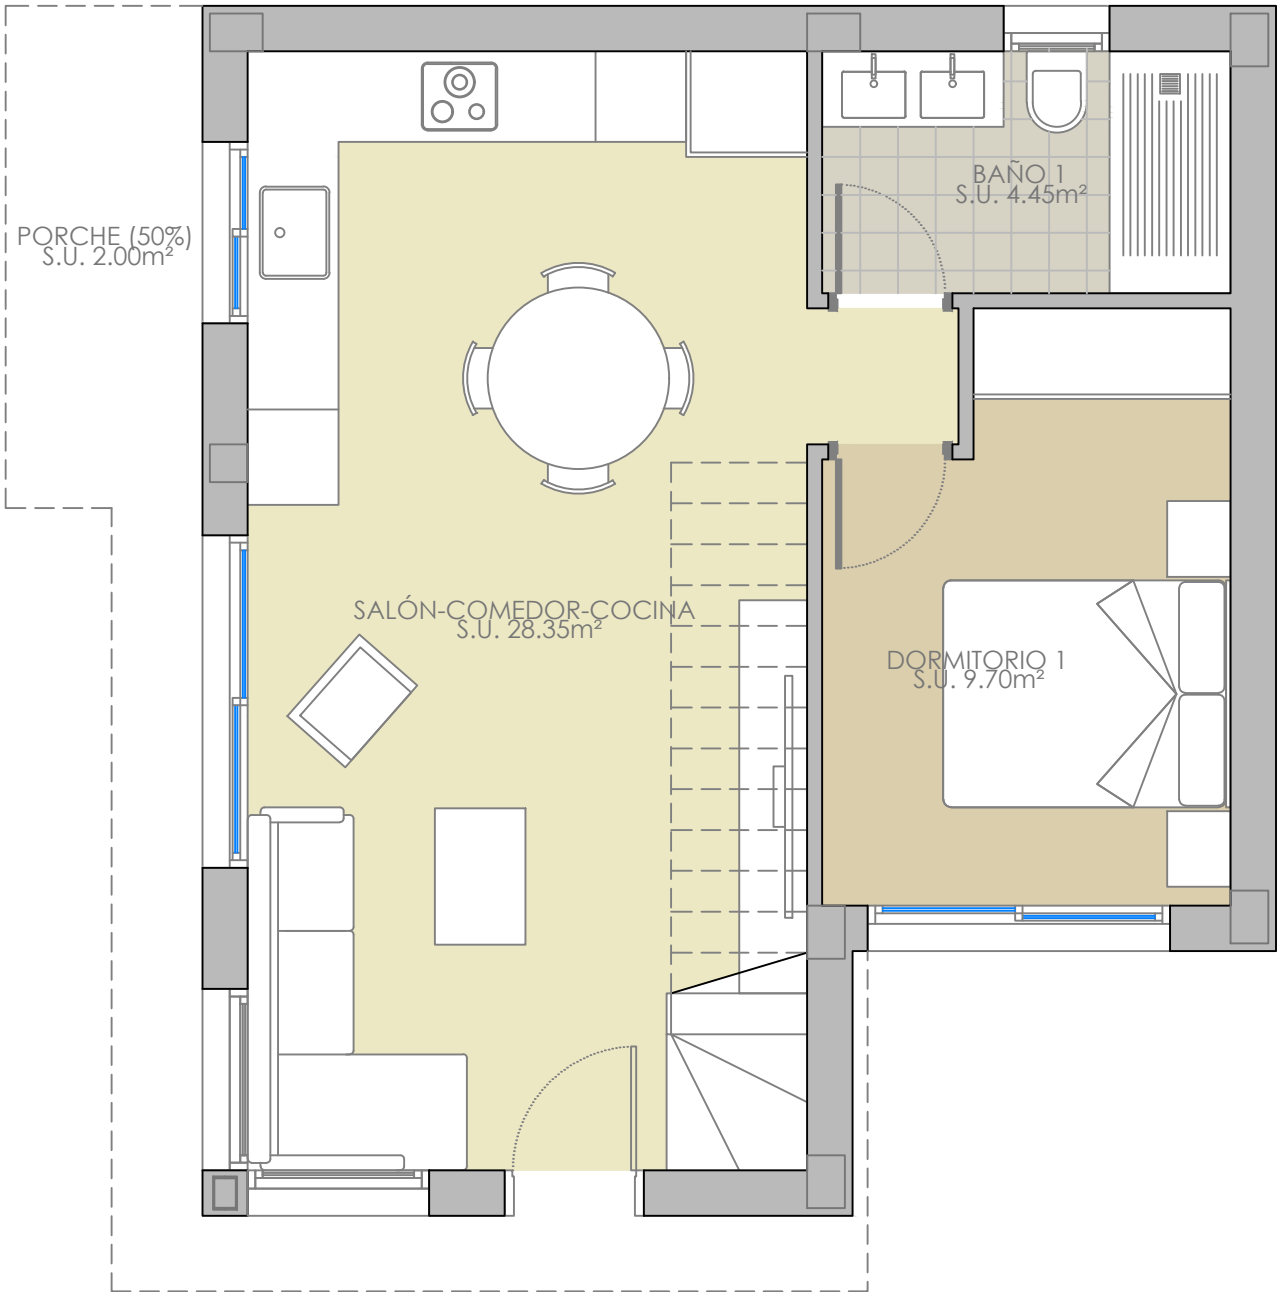

PLANTA BAJA OPCIÓN 1

"PLANOS DE VENTA SIN VALOR CONTRACTUAL"

SITUACION: CL AMAPOLA, CHUMBERA, ROMERO PL POLIGONO 6 32 PP LAS LAGUNAS PARC 3.2 LOS MONTESINOS (ALICANTE)	11 VIVIENDAS ADOSADAS CON PISCINA FASE 5, DE UN CONJUNTO DE 47 VIVIENDAS.	
	PROMOTOR : PROYECTOS ALBA SALINAS S.L.	VILLA ATENEA - OPCIÓN 1 PLANTA BAJA
		ESCALA: 1 / 50 FECHA: SEPTIEMBRE 2024