


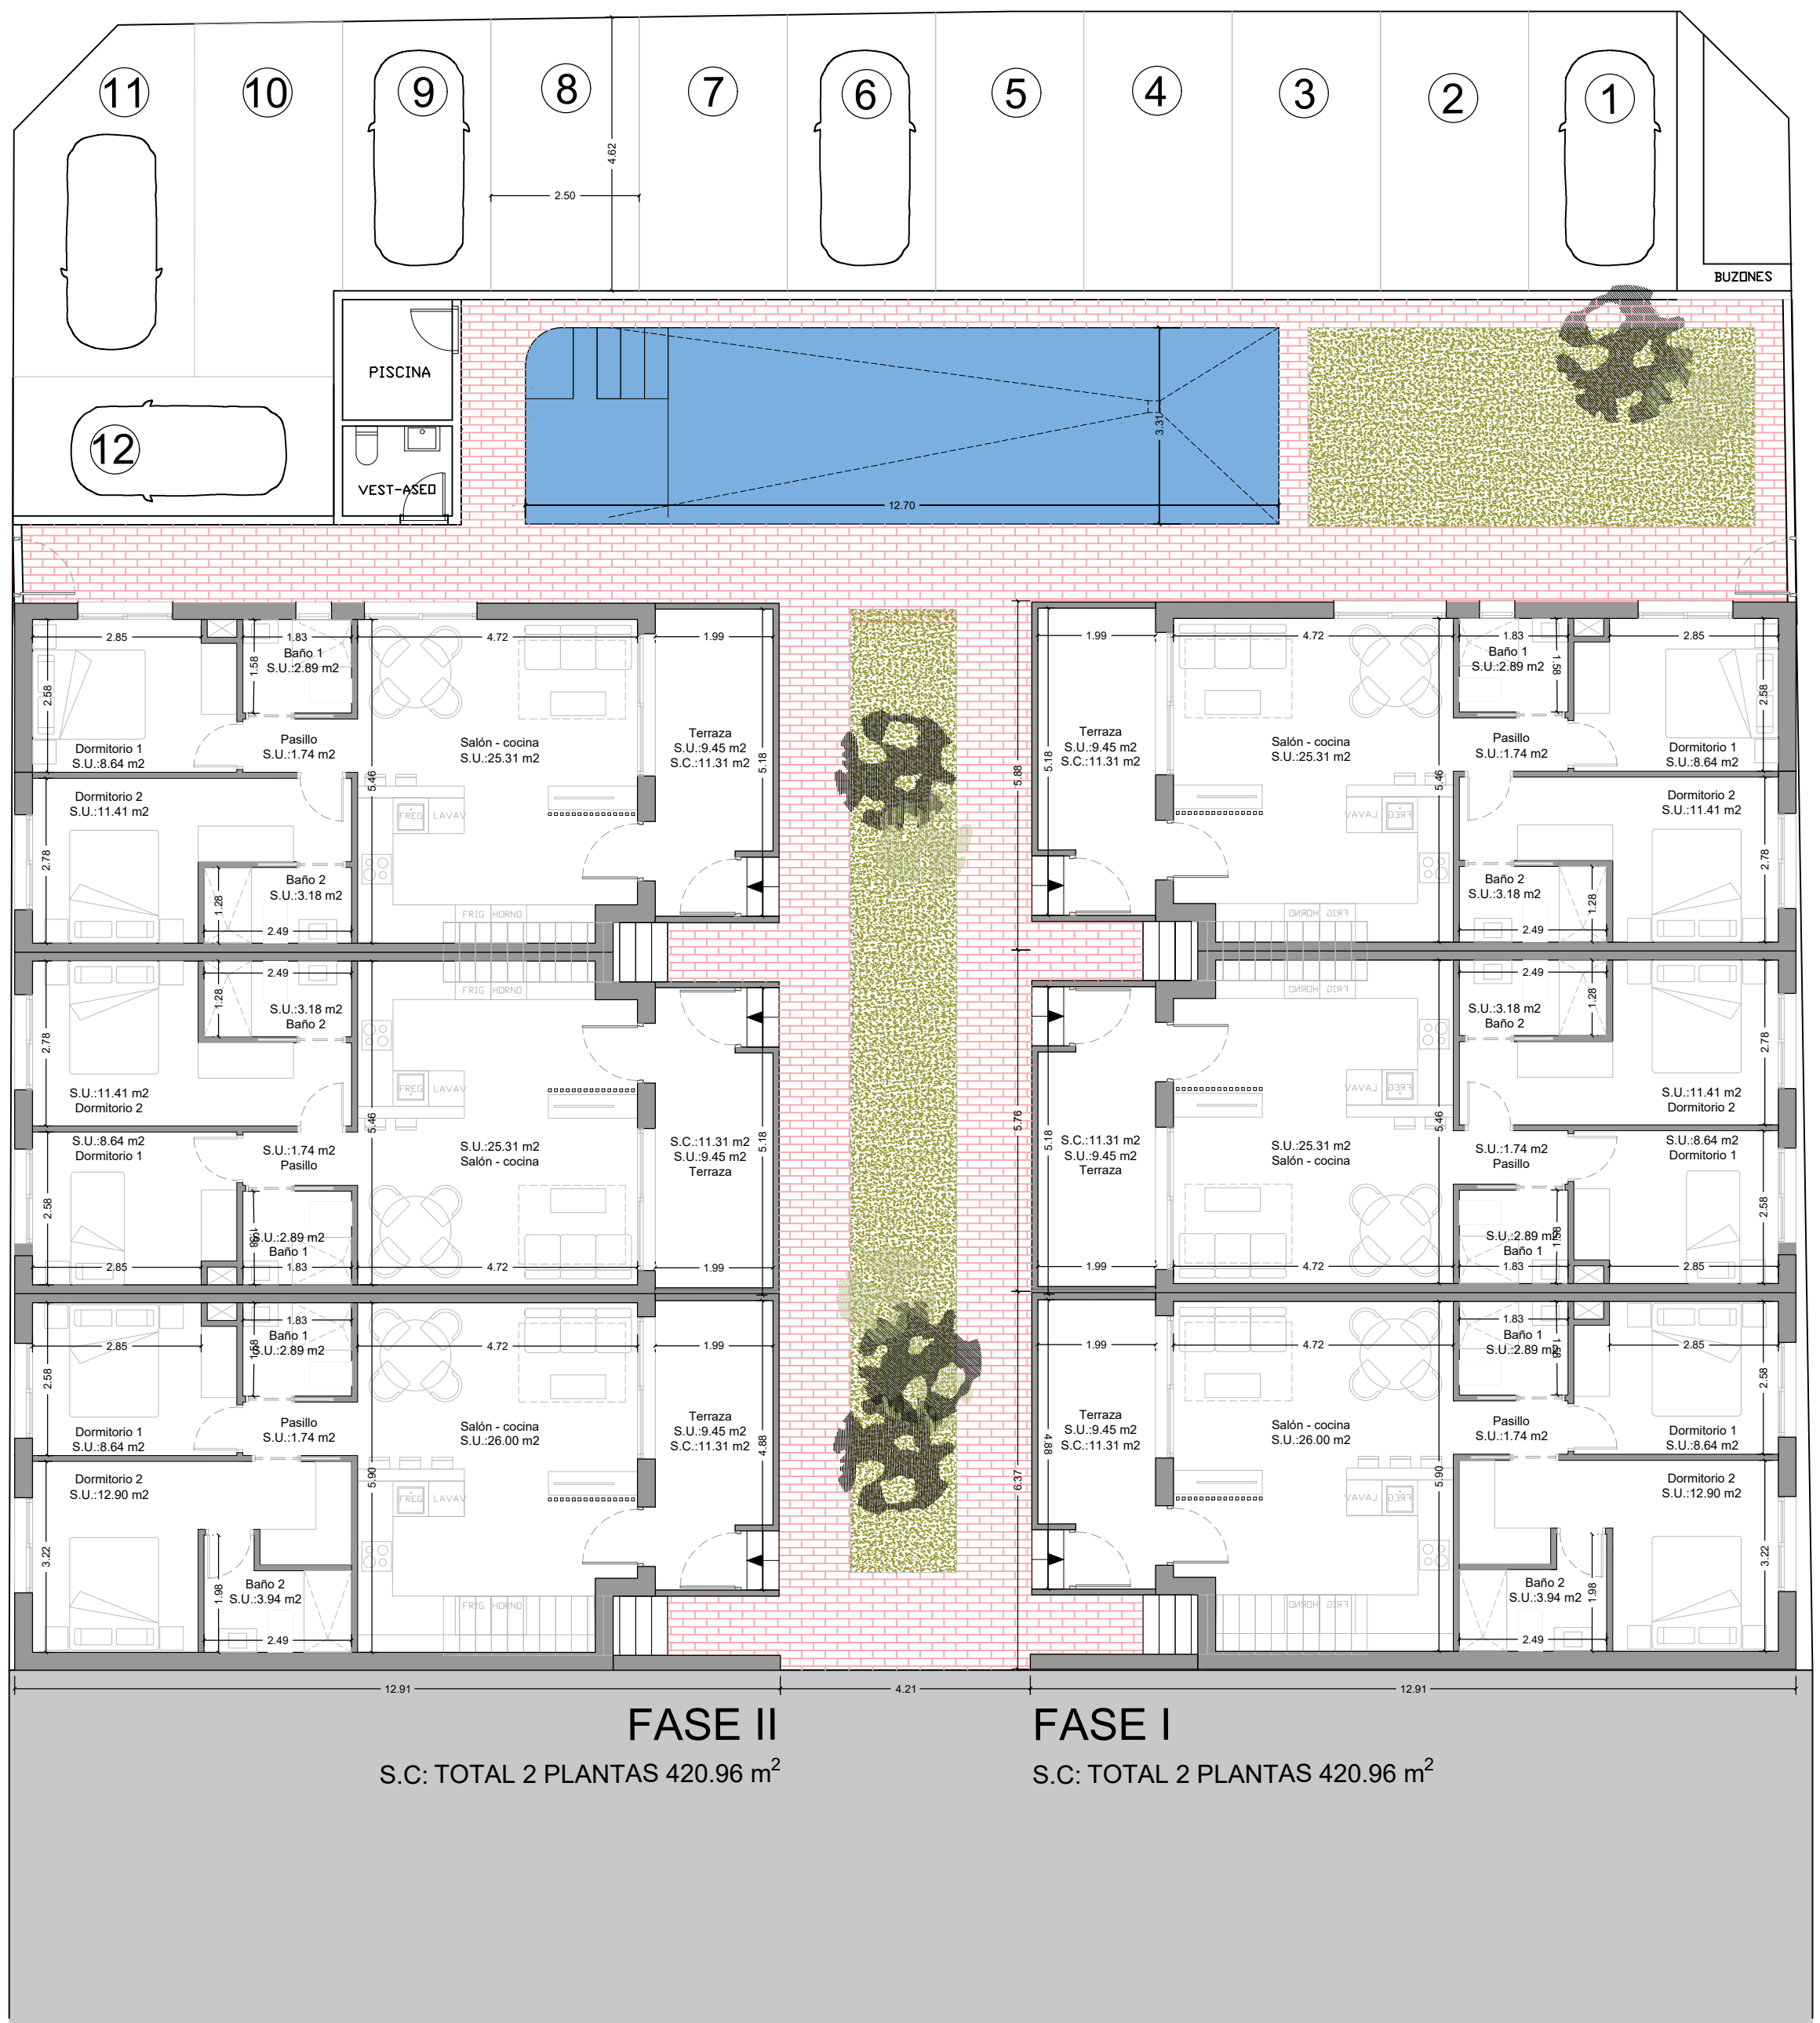

PROYECTO:

**ANTEPROYECTO DE 12 VIVIENDAS ADOSADAS CON
APARCAMIENTO Y PISCINA EXTERIOR**

SITUACION: C/ Cehegín
San Pedro del Pinatar, Murcia

ARQUITECTA: Cristina Donate Rodríguez col. 2.335 COAMU

PROMOTOR: MERCANTIL SOCEL SA.

PLANO:


PLANTA BAJA: DISTRIBUCIÓN

ESCALA:1:100 FECHA: ABRIL 2023



Nº DE PLANO:

A.01

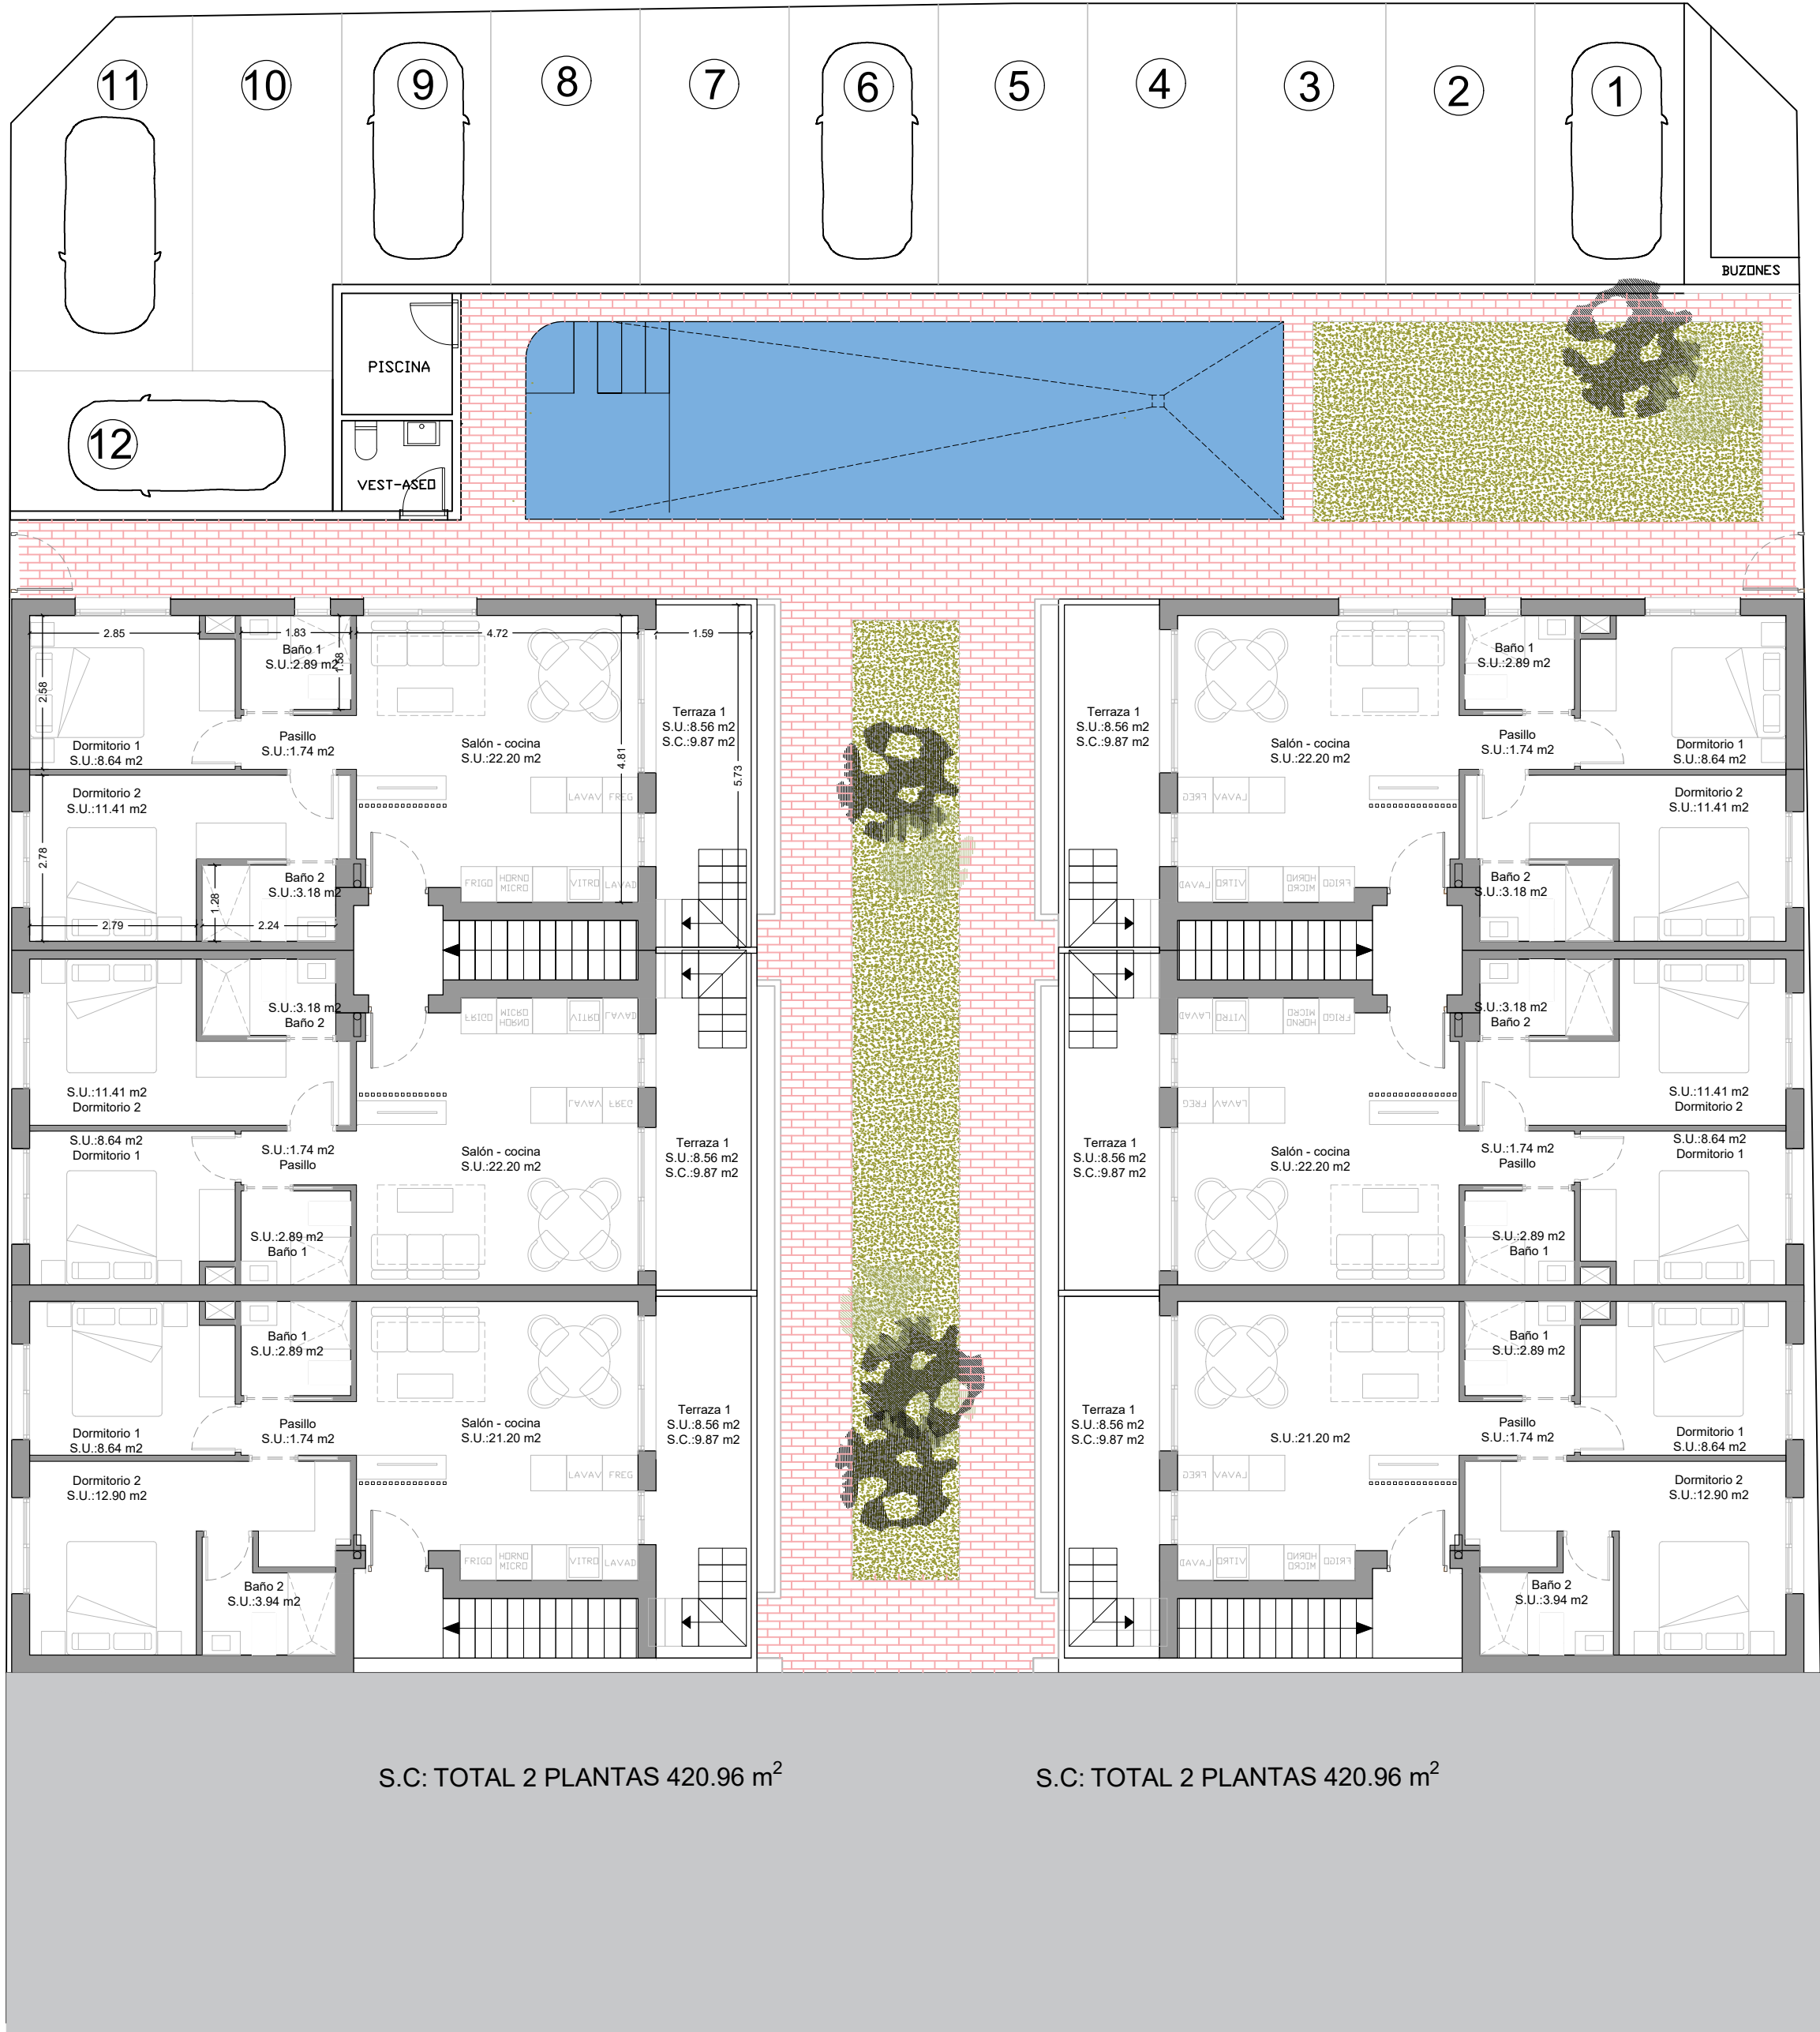

PROYECTO:

ANTEPROYECTO DE 12 VIVIENDAS ADOSADAS CON APARCAMIENTO Y PISCINA EXTERIOR

SITUACION: C/ Cehegín
San Pedro del Pinatar, Murcia

ARQUITECTA: Cristina Donate Rodríguez col. 2.335 COAMU

PROMOTOR: MERCANTIL SOCEL SA.


PLANO:

PLANTA PRIMERA: DISTRIBUCIÓN

ESCALA: 1:100 FECHA: ABRIL 2023



Nº DE PLANO: **A.02**

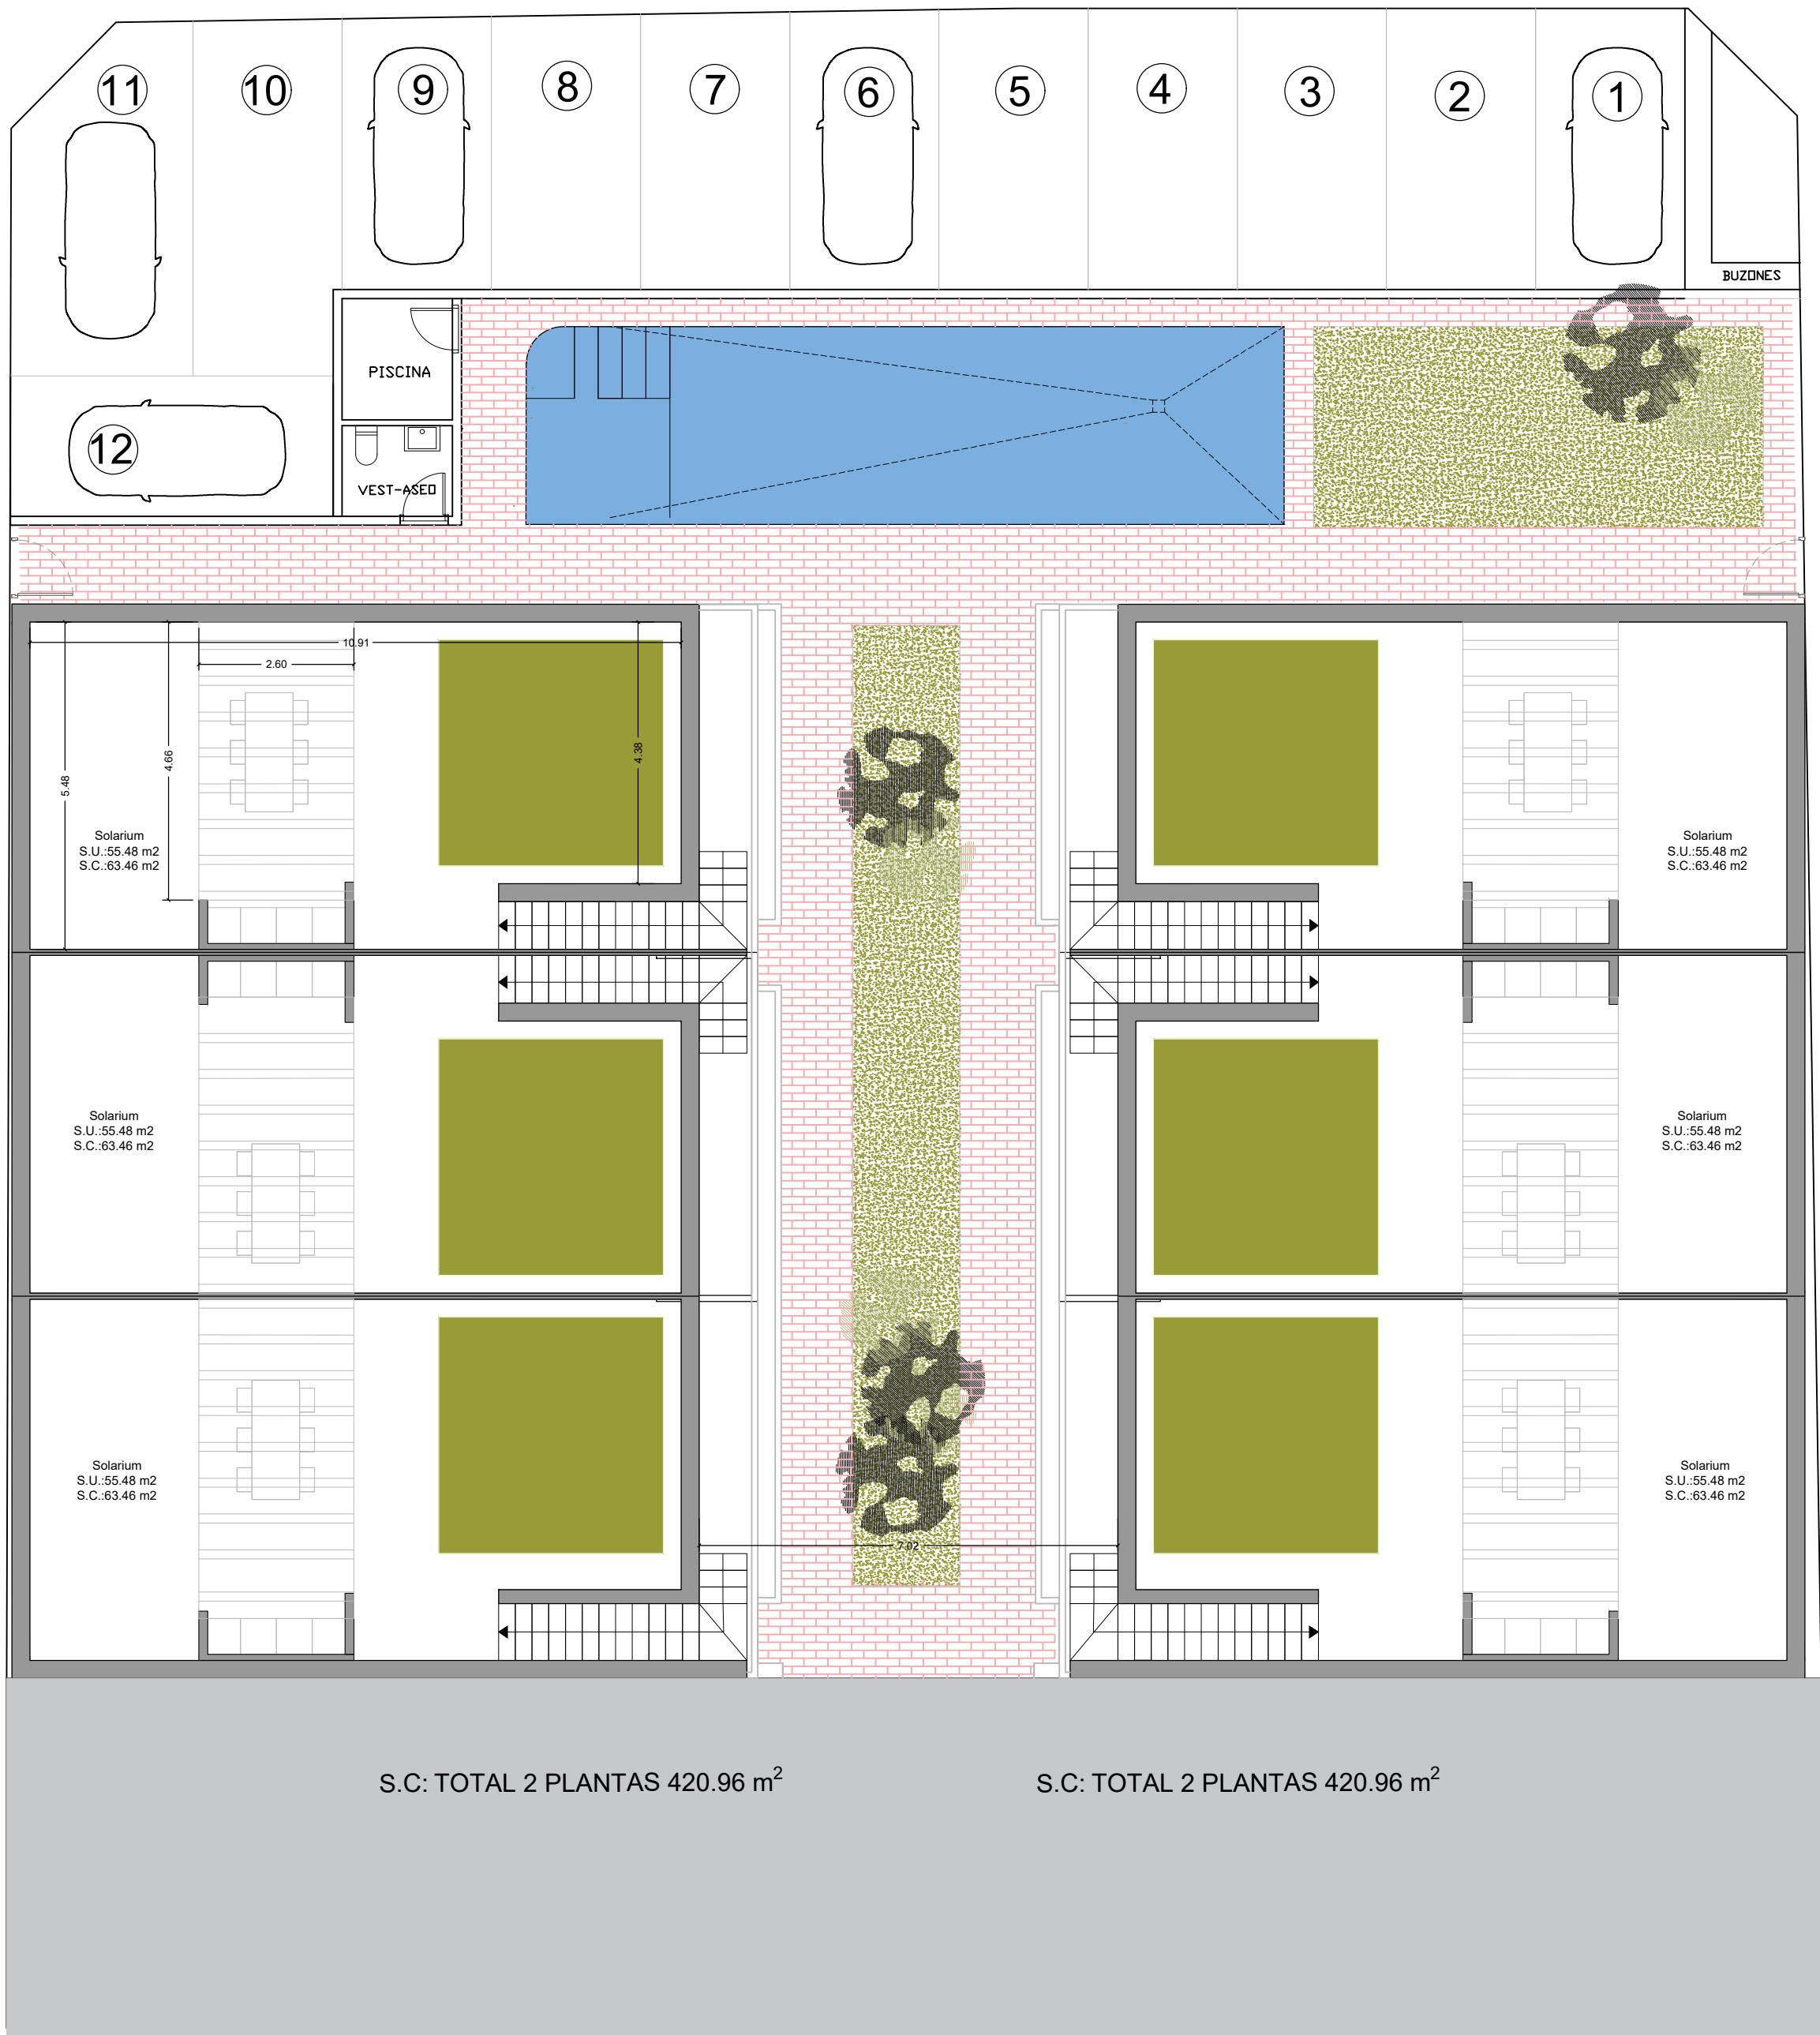

PROYECTO:

**ANTEPROYECTO DE 12 VIVIENDAS ADOSADAS CON
APARCAMIENTO Y PISCINA EXTERIOR**

SITUACION: C/ Cehegín
San Pedro del Pinatar, Murcia

ARQUITECTA: Cristina Donate Rodríguez col. 2.335 COAMU

PROMOTOR: MERCANTIL SOCEL SA.

PLANO:

PLANTA SOLARIUM: DISTRIBUCIÓN

ESCALA: 1:100 FECHA: ABRIL 2023



Nº DE PLANO:

A.03