


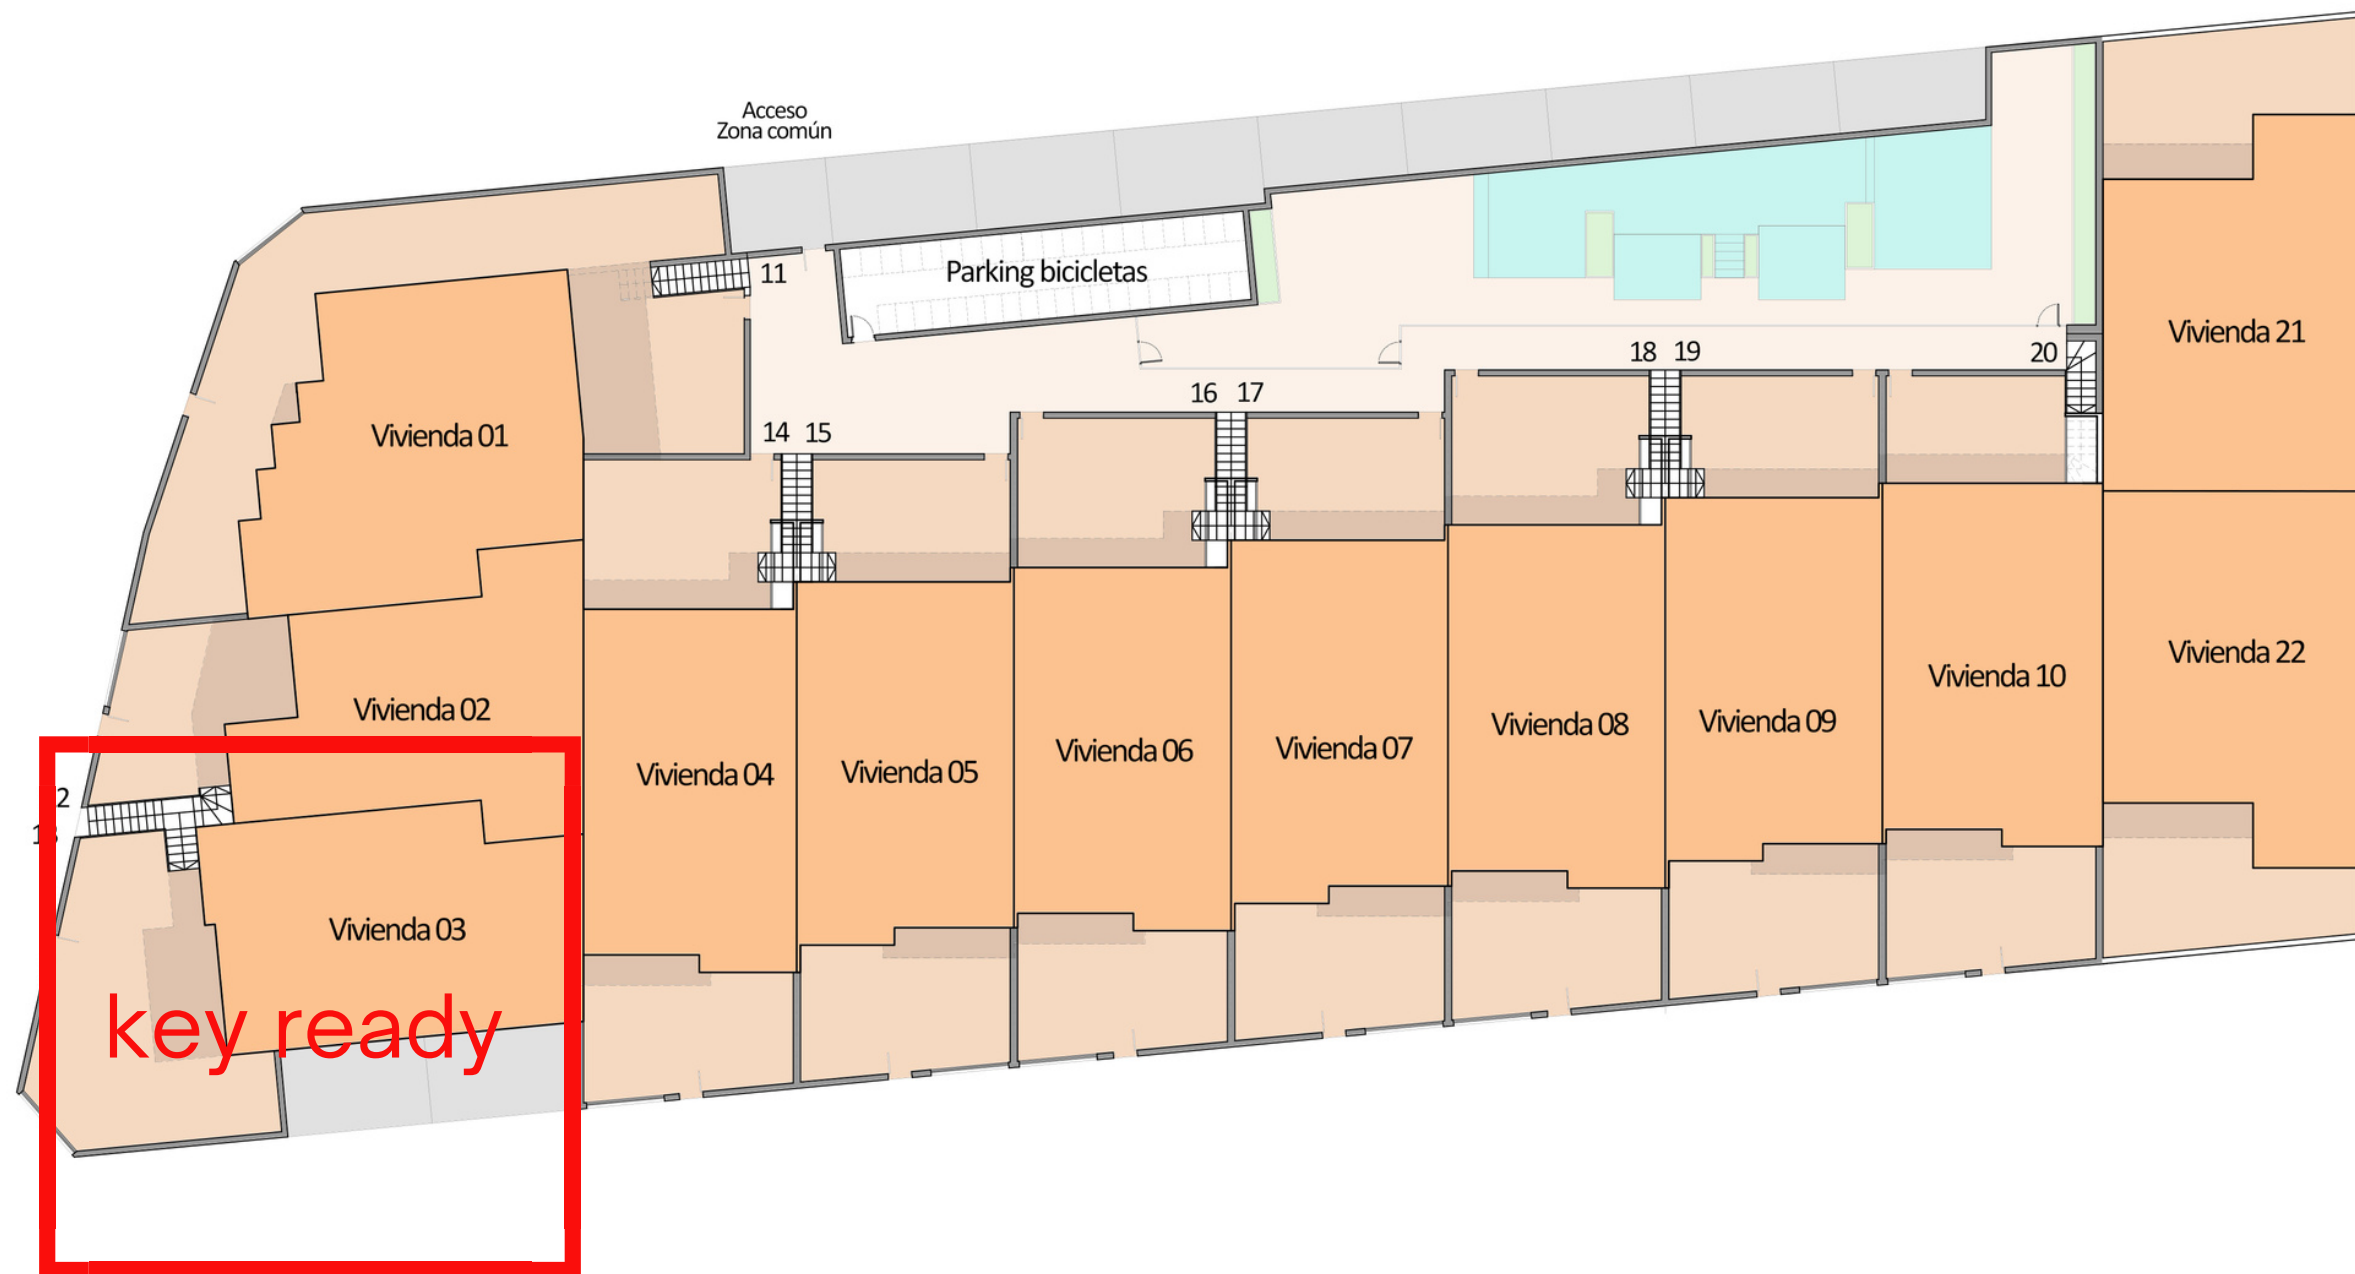

ISO A3 - Escala 1:250

MASTERPLAN
PLANTA BAJA

PLAYAMAR X