


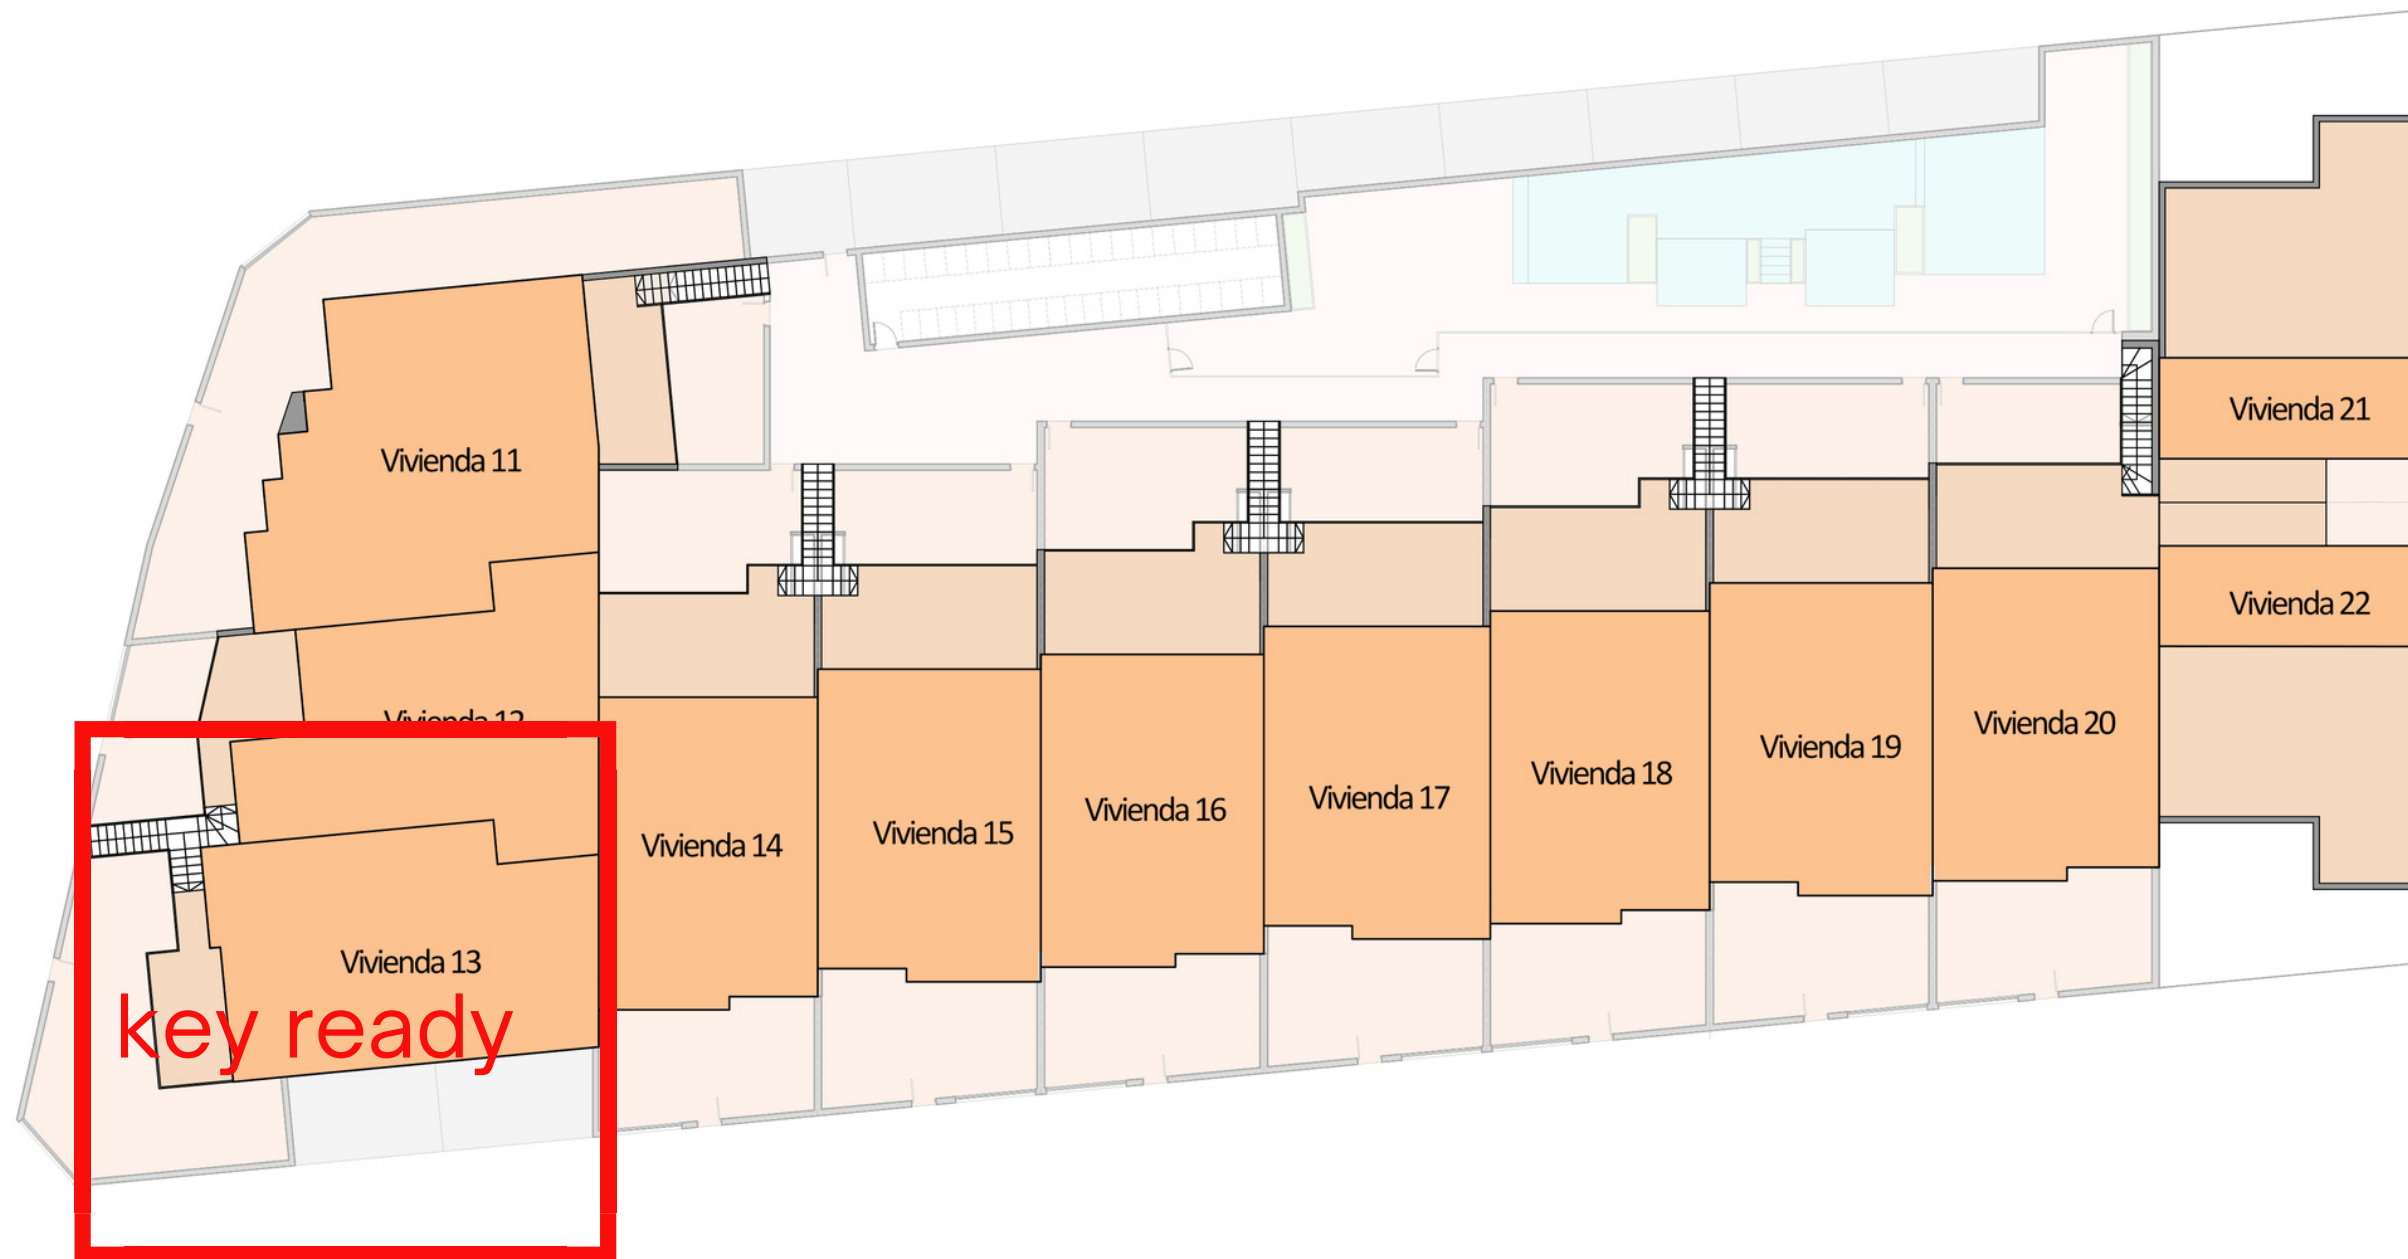

ISO A3 - Escala 1:250

MASTERPLAN
PLANTA PRIMERA

PLAYAMAR X

