


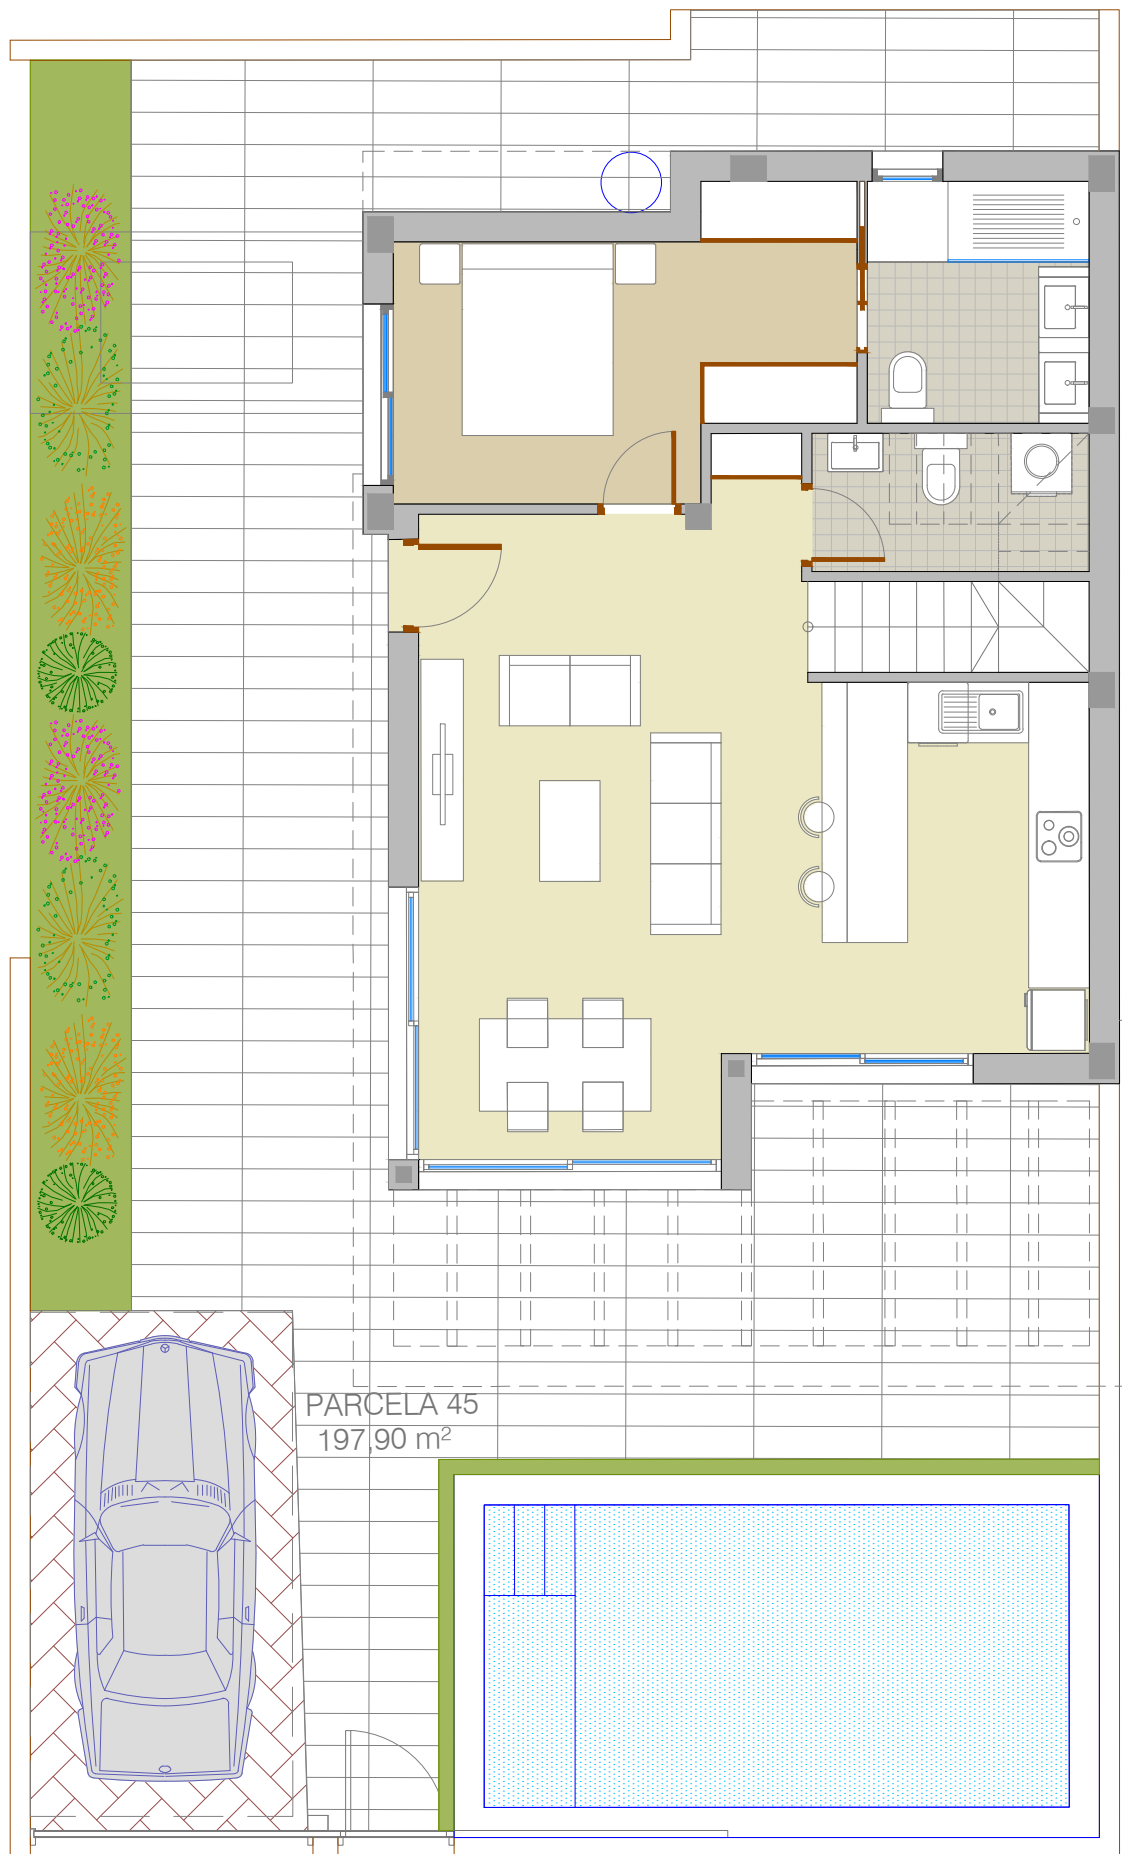

PARCELA 45
197,90 m²

VIVIENDA TIPO - FASE 6

SUPERFICIES CONSTRUIDAS:

PLANTA BAJA:
VIVIENDA: 69,33 m²
PORCHE DESC.(0%): 18,95 m²
69,33 m²

PLANTA PISO:
VIVIENDA: 43,52 m²
TERRAZA DESC.(0%): 21,55 m²
43,52 m²

TOTAL SUPERFICIE: 112,85 m²



14 VIVIENDAS CON PISCINA FASE 6,
DE UN CONJUNTO DE 59 VIVIENDAS

PARCELA, VIVIENDA 45

PROMOTOR:
PROYECTOS ALBA SALINA S.L.U.

ESCALA: 1/75

SITUACIÓN:
C/ ALGARROBO,
PARCELA 12.1
P.P. LOMA DE LAS LAGUNAS,
LOS MONTESINOS(ALICANTE)

FECHA :
DICIEMBRE 2022