


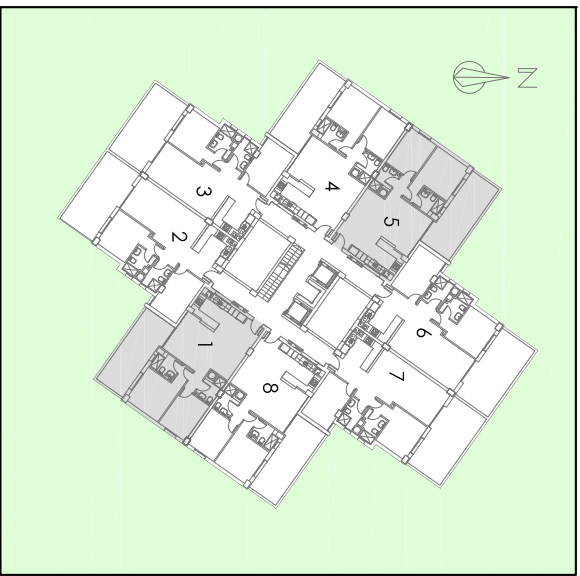

SUPERFICIES ÚTILES Y
CONSTRUIDAS DE LA VIVIENDA
COMPUTANDO AL 100%
LAS ÁREAS PISABLES.


SUPERFICIE ÚTIL
VIVIENDA _____ 61.55 m²
100% TERRAZA CUBIERTA_ 18.30 m²
TOTAL _____ 79.85 m²

SUPERFICIE CONSTRUIDA
VIVIENDA _____ 70.50 m²
100% TERRAZA CUBIERTA_ 20.30 m²
TOTAL _____ 90.80 m²

SUPERFICIES OFICIALES
SEGÚN PROYECTO

SUPERFICIE ÚTIL
VIVIENDA _____ 61.55 m²
50% TERRAZA _____ 9.15 m²
TOTAL _____ 70.70 m²

SUPERFICIE CONSTRUIDA
VIVIENDA _____ 70.50 m²
50% TERRAZA _____ 10.15 m²
TOTAL VIVIENDA _____ 80.65 m²
PARTE PROP. Z/C _____ 10.89 m²
TOTAL _____ 91.54 m²

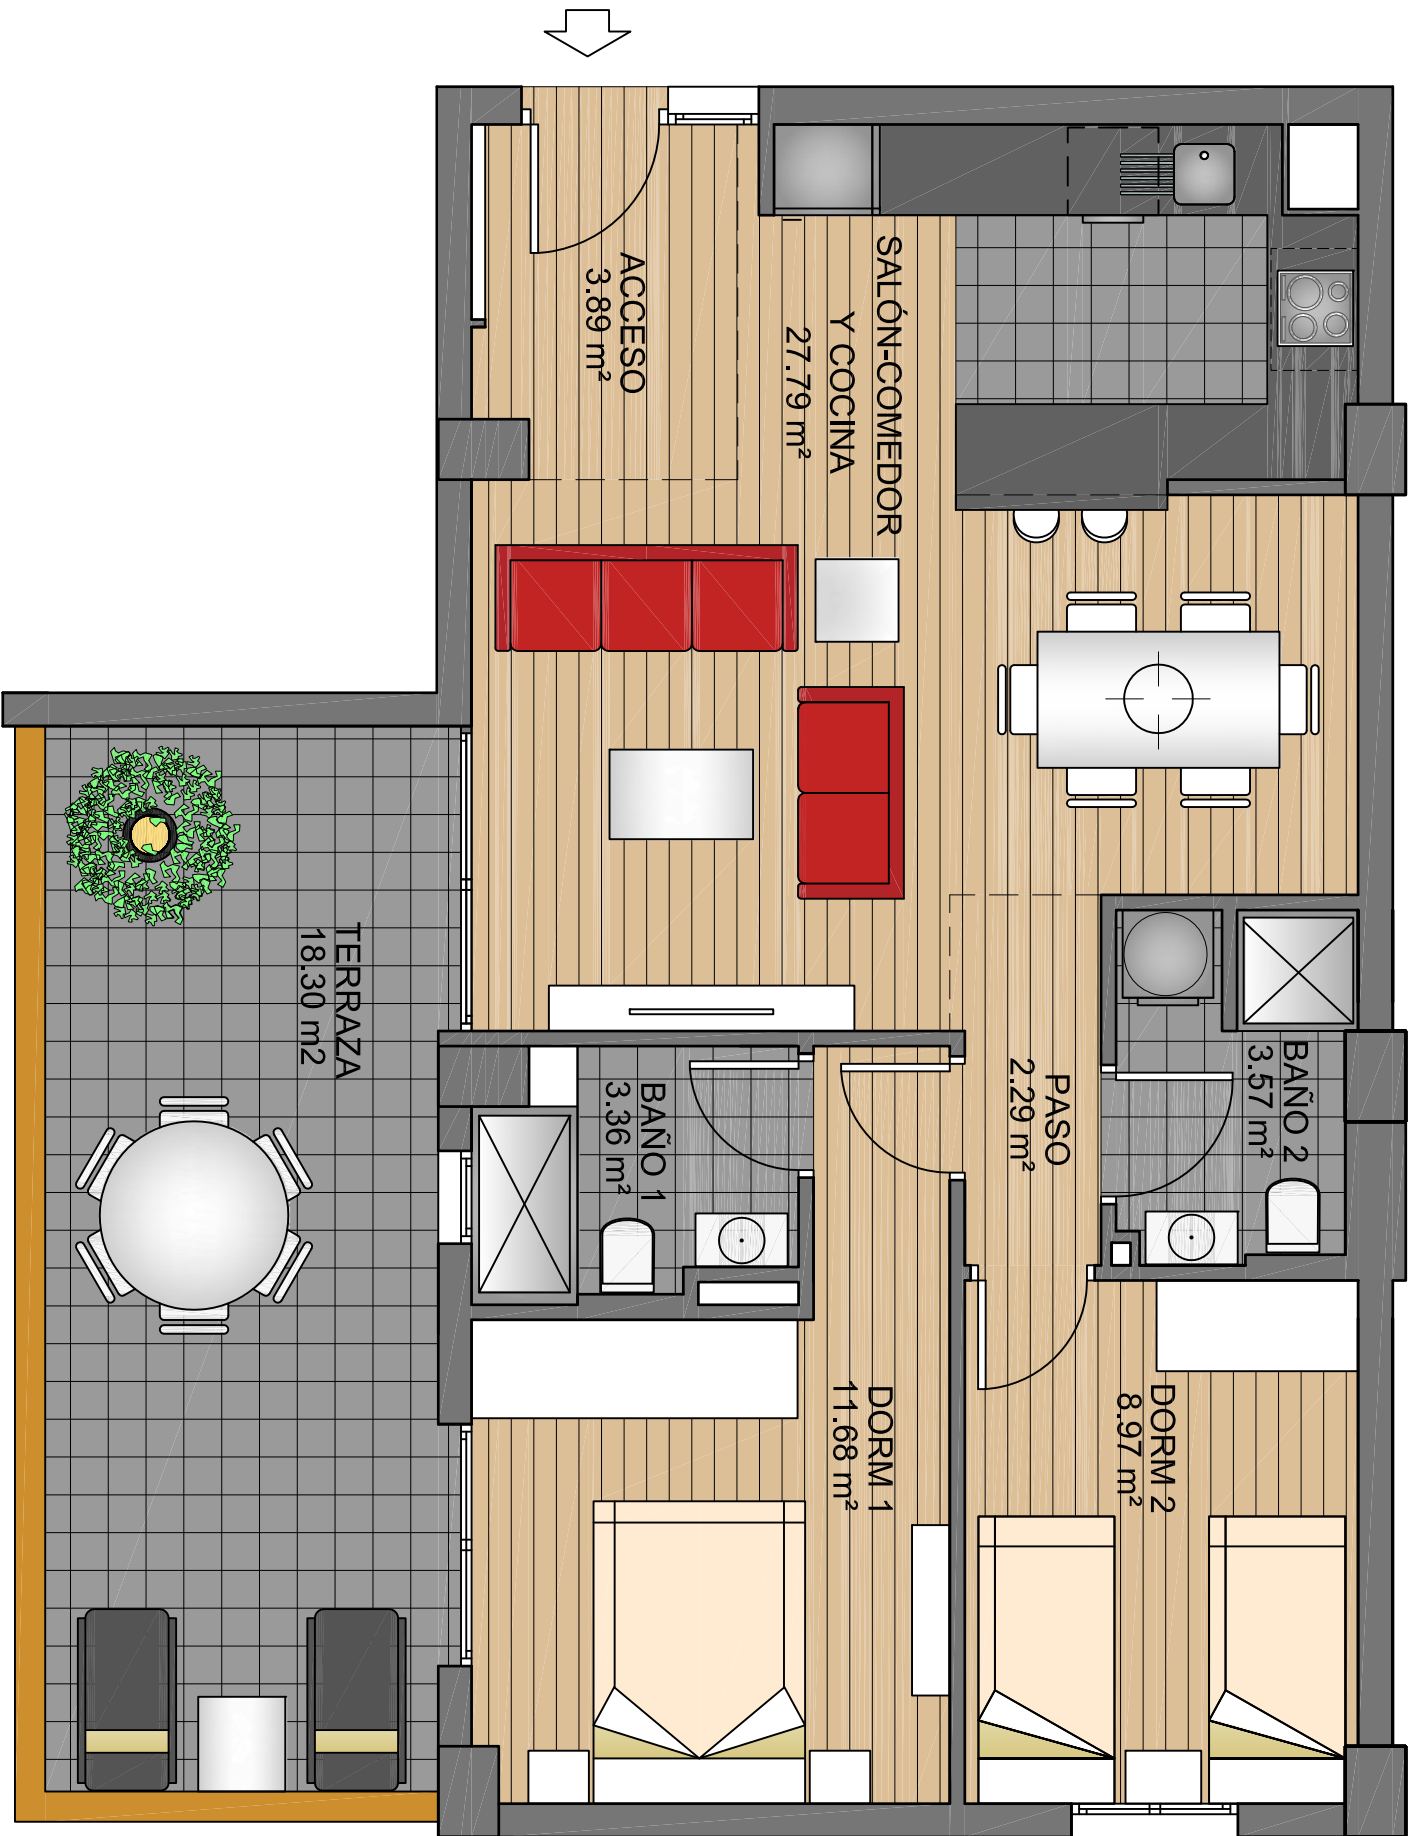

PROMOTOR: MOORSTYLE ESPAÑA, S.L.
SECTOR E-2. ORIHUELA
PARCELA Zb-2
BLOQUE II

PLANTA PISO 1 Y 2
VIVIENDAS 1 Y 5