

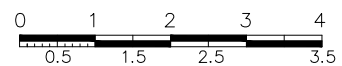


10

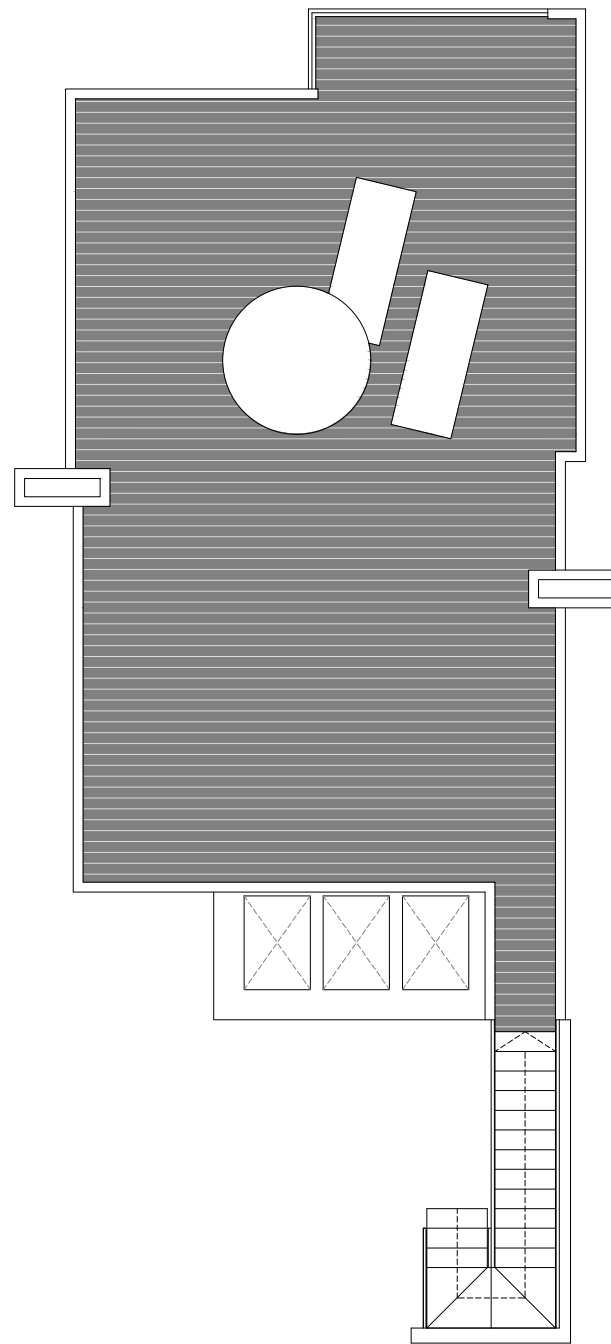

Calles 33A Y 33B
ELS POBLETS.ALICANTE

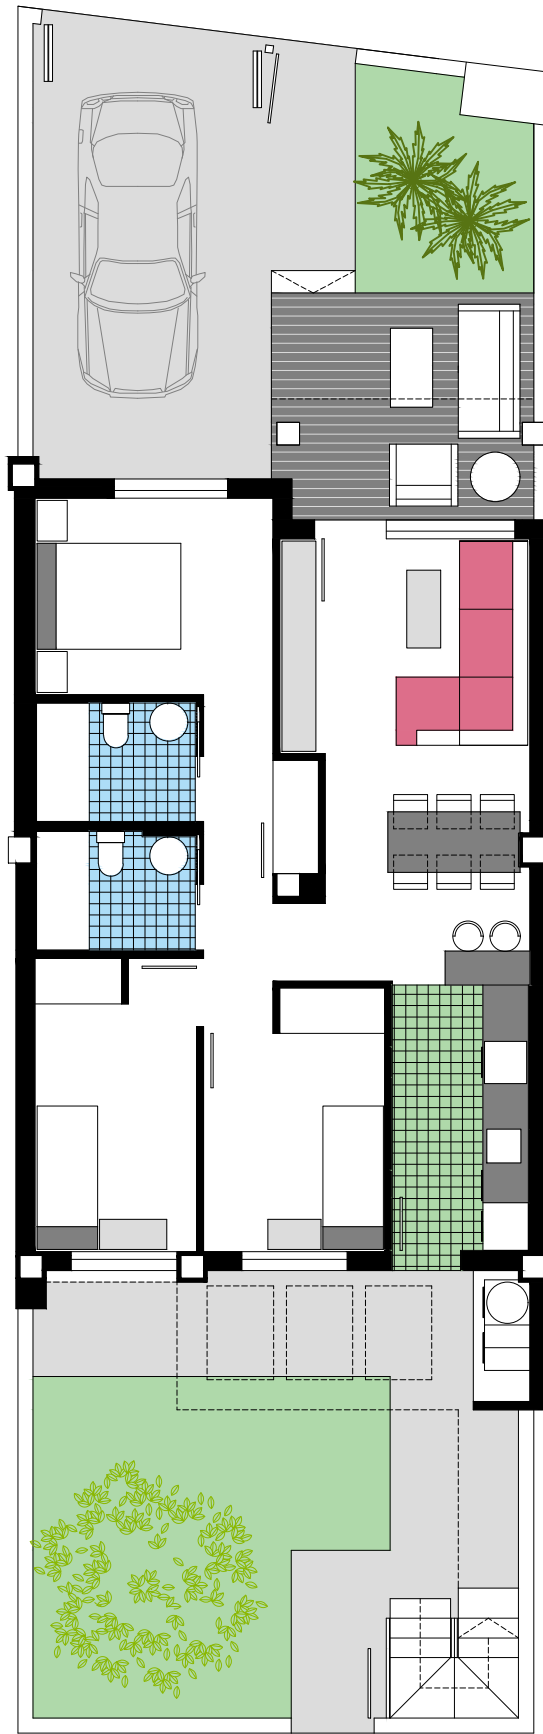

**Vivienda 10
Planta Baja**

SUPERFICIE APROXIMADAS	m2
VIVIENDA TIPO.....	69.49
TERRAZA CUBIERTA	10.11
SUPERFICIE CONSTRUIDA.....	79.60
+TERRAZA DESCUBIERTA.....	11.19
+SOLARIUM	75.30
PARCELA	151.47



Este documento (tanto su parte gráfica como los datos referidos a superficies) tienen carácter meramente orientativo, sin perjuicio de la información más exacta contenida en la documentación técnica del edificio. Los datos referidos a superficies son meramente orientativos y pueden sufrir variaciones como consecuencia de exigencias comerciales, jurídicas, técnicas o de ejecución de proyecto.