



7

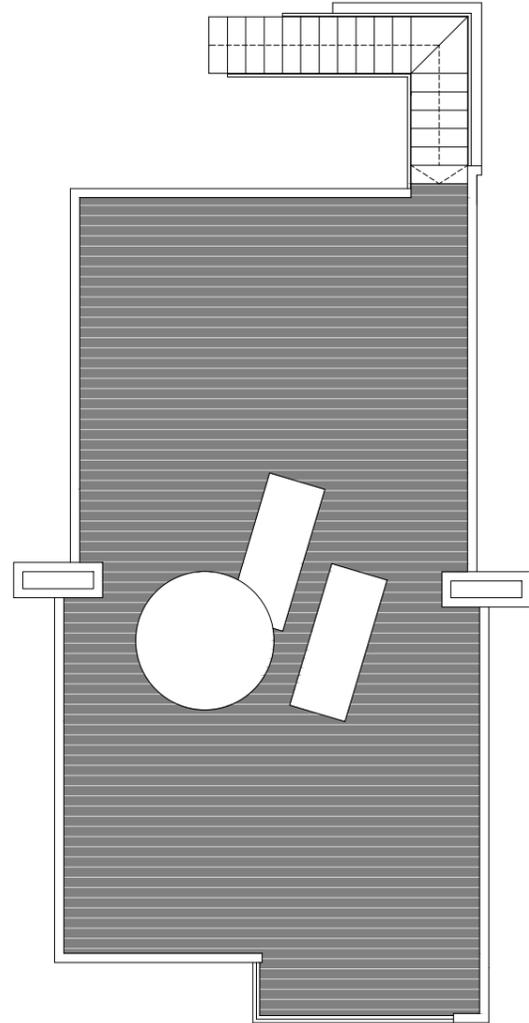

RESIDENCIAL  
LA PINADA  
Calles 33A Y 33B  
ELS POBLETS.ALICANTE

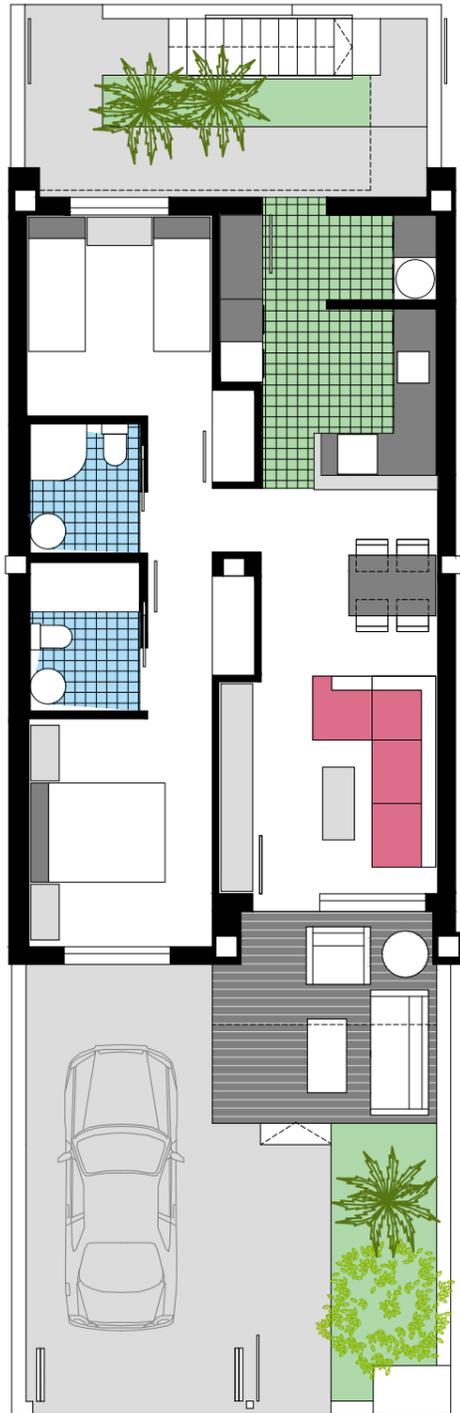

-----

**Vivienda 7  
Planta Baja**

SUPERFICIE APROXIMADAS	m2
VIVIENDA TIPO.....	63.57
TERRAZA CUBIERTA .....	7.11
<hr/>	
<b>SUPERFICIE CONSTRUIDA.....</b>	<b>70.68</b>
<hr/>	
+TERRAZA DESCUBIERTA.....	4.58
+SOLARIUM .....	67.11
<hr/>	
PARCELA .....	120.22



Este documento (tanto su parte gráfica como los datos referidos a superficies) tienen carácter meramente orientativo, sin perjuicio de la información más exacta contenida en la documentación técnica del edificio. Los datos referidos a superficies son meramente orientativos y pueden sufrir variaciones como consecuencia de exigencias comerciales, jurídicas, técnicas o de ejecución de proyecto.