


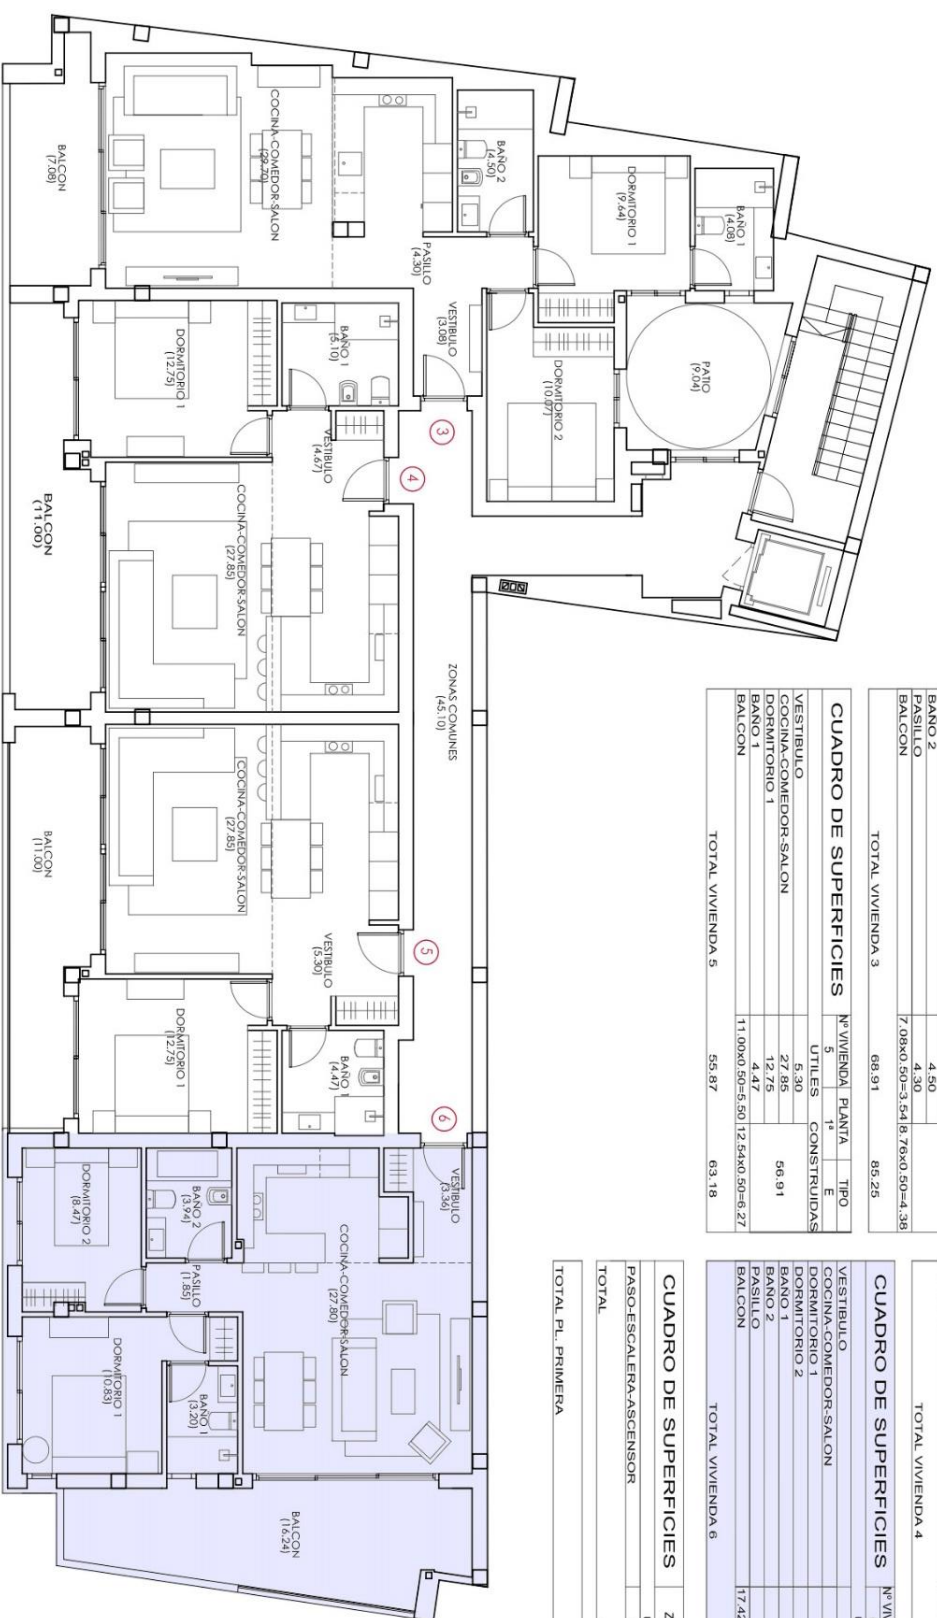

CUADRO DE SUPERFICIES			
	Nº VIVIENDA	PLANTA	TIPO
	3	1ª	C
VESTIBULO		3.08	CONSTRUIDAS
COCINA-COMEDOR-SALON		29.70	
DORMITORIO 1		9.64	
DORMITORIO 2		10.07	80.67
BANO 1		4.08	
BANO 2		4.50	
PASILLO		4.30	
BALCON		7.08x0.50=3.54	76x0.50=4.38
TOTAL VIVIENDA 3		68.91	85.25

CUADRO DE SUPERFICIES			
	Nº VIVIENDA	PLANTA	TIPO
	5	1ª	E
VESTIBULO		5.30	CONSTRUIDAS
COCINA-COMEDOR-SALON		27.85	
DORMITORIO 1		12.75	56.91
BANO 1		4.47	
BALCON		11.00x0.50=5.50	12.54x0.50=6.27
TOTAL VIVIENDA 5		55.87	63.18

CUADRO DE SUPERFICIES			
	Nº VIVIENDA	PLANTA	TIPO
	4	1ª	D
VESTIBULO		4.67	CONSTRUIDAS
COCINA-COMEDOR-SALON		27.85	
DORMITORIO 1		12.75	56.94
BANO 1		5.10	
BALCON		11.00x0.50=5.50	12.74x0.50=6.37
TOTAL VIVIENDA 4		55.87	63.31

CUADRO DE SUPERFICIES			
	Nº VIVIENDA	PLANTA	TIPO
	6	1ª	E
VESTIBULO		3.98	CONSTRUIDAS
COCINA-COMEDOR-SALON		27.80	
DORMITORIO 1		10.83	
DORMITORIO 2		8.47	70.19
BANO 1		3.20	
BANO 2		3.94	
PASILLO		1.85	
BALCON		17.42x0.50=8.71	19.86x0.50=9.93
TOTAL VIVIENDA 6		68.16	80.12

CUADRO DE SUPERFICIES			
	ZONAS COMUNES-PLANTA 1ª		
PASO-ESCALERA-ASCENSOR		45.10	58.89
TOTAL		45.10	58.89
TOTAL PL. PRIMERA			350.75

PLANTA PRIMERA 1

EDIFICIO VICTORIA "I". WOODMARK GROUP

