


# Horizon Ventures – Brisa del Mar II

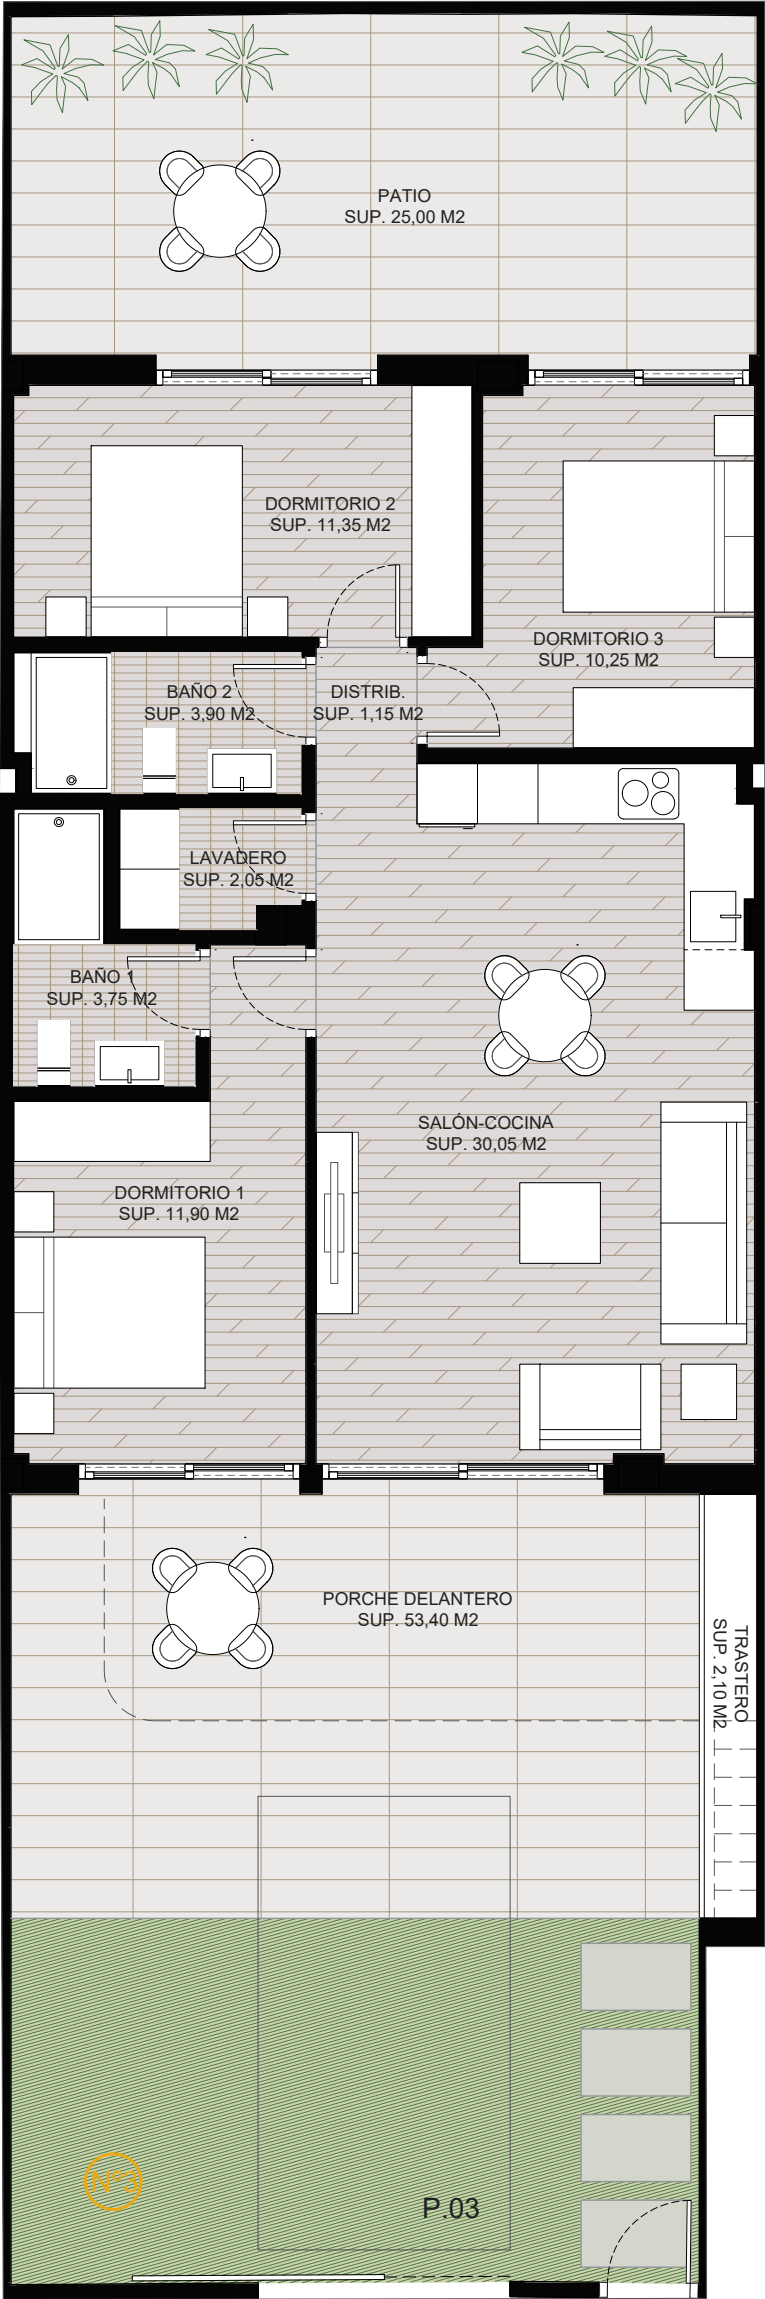

E:1.75



## VIVIENDA Nº3

RESUMEN SUPERFICIES  
VIVIENDA 03. 3 DORMITORIOS.  
PLANTA BAJA

|                     | SUP. ÚTIL | SUP. CONST. |
|---------------------|-----------|-------------|
| SUPERFICIE VIVIENDA | 74,40 m²  | 85,31 m²    |
| SUPERFICIE EXTERIOR | 78,40 m²  | 81,94 m²    |
| SUPERFICIE TRASTERO | 2,10 m²   | 2,83 m²     |
| SUPERFICIE TOTAL    | 154,90 m² | 170,08 m²   |

Este plano carece de contractualidad y es meramente orientativo, pudiendo estar sujeto a modificaciones de carácter técnico derivadas del desarrollo del Proyecto de Edificación y su ejecución.  
El amueblamiento dibujado es a título indicativo, no estando incluido en el precio los muebles, electrodomésticos ni elementos de decoración.  
Solo se incluye los elementos incluidos en la memoria del Proyecto visado.

