
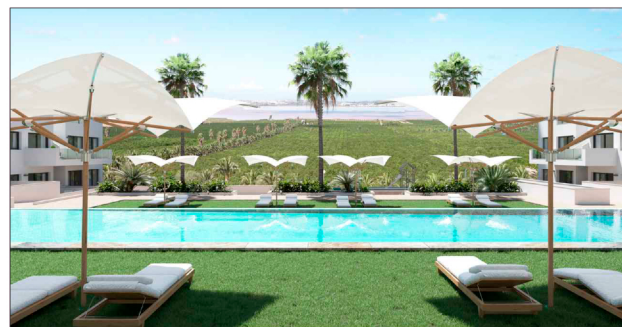


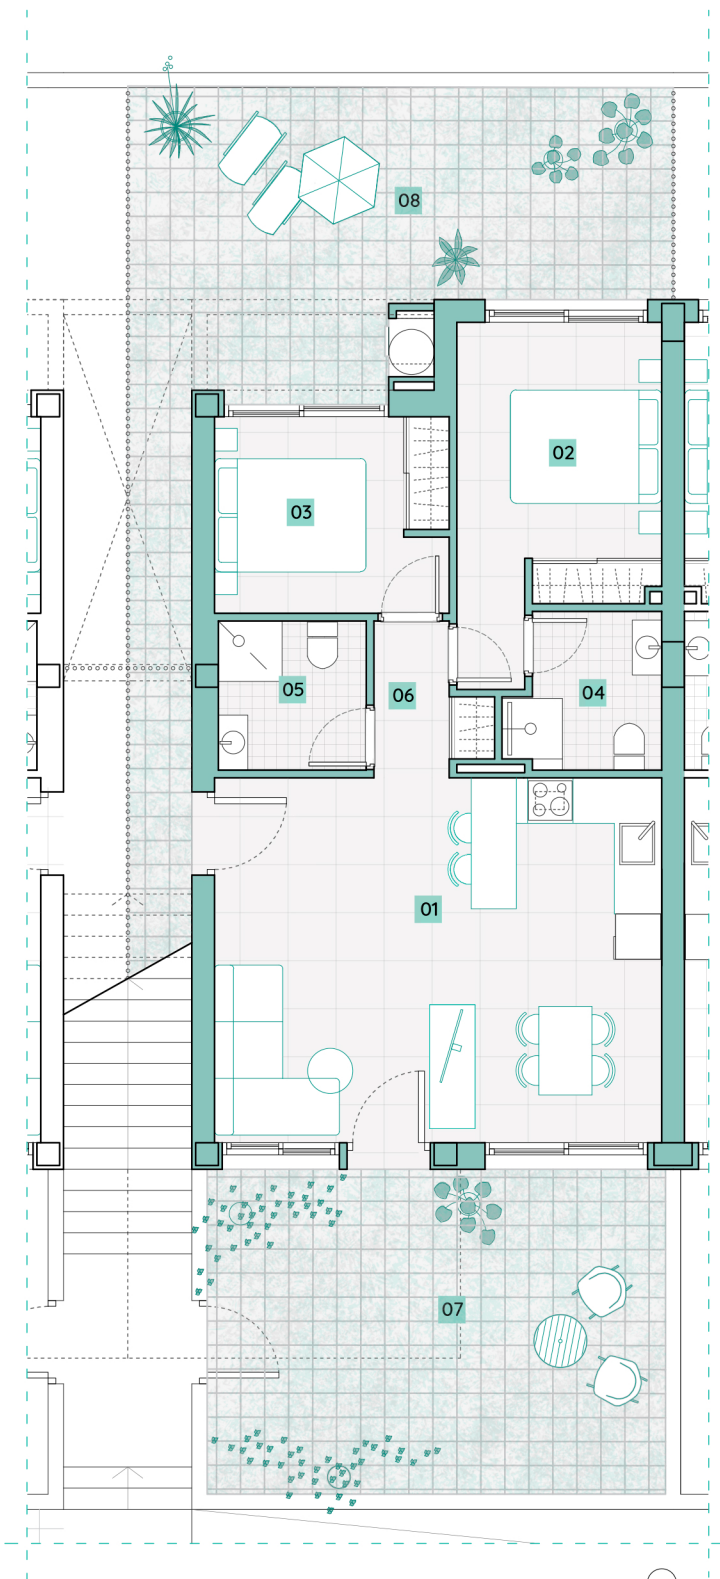


vivienda 07

Residencial Onaru



Residencial Onaru frente a
las salinas de Torrevieja

Ubicación en el residencial/
Location in the residential

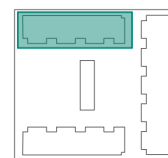

Estudio de soleamiento/Sunlight study

Análisis de vistas/Views study

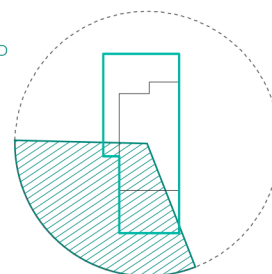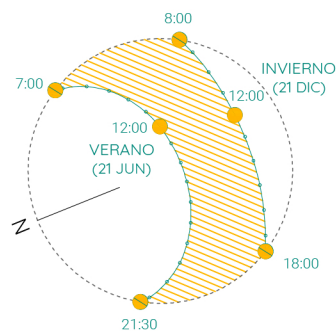

LAS DIMENSIONES Y LAS SUPERFICIES QUE APARECEN EN ESTE DOCUMENTO SON APROXIMADAS Y PODRÁN SER OBJETO DE MODIFICACIÓN DURANTE LA REDACCIÓN DE LOS PROYECTOS BÁSICO Y DE EJECUCIÓN.

PLANTA BAJA/GROUND FLOOR

Superficies útiles/Useful surfaces

01	Salón-Comedor-Cocina/Living r.-Kitchen	28,50m ²
02	Dormitorio1/Bedroom1	11,00m ²
03	Dormitorio2/Bedroom2	8,10m ²
04	Baño1/Bathroom1	4,00m ²
05	Baño2/Bathroom2	3,85m ²
06	Distribuidor/Corridor	2,60m ²
07	Terraza1/Terrace1	26,00m ²
08	Terraza2/Terrace2	30,00m ²

Sup.útil total PB/GF total useful surface 114,05m²

RESUMEN DE SUPERFICIES/ SUMMARY OF SURFACES

Superficie útil total/ Total useful surface	58,05m ²
Superficie terrazas/ Terraces area	56,00m ²
Superficie construida/Built area	69,30m ²
Superficie parcela/Plot area	130,00m ²