
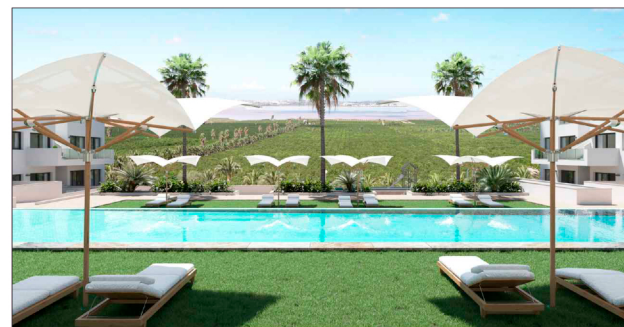



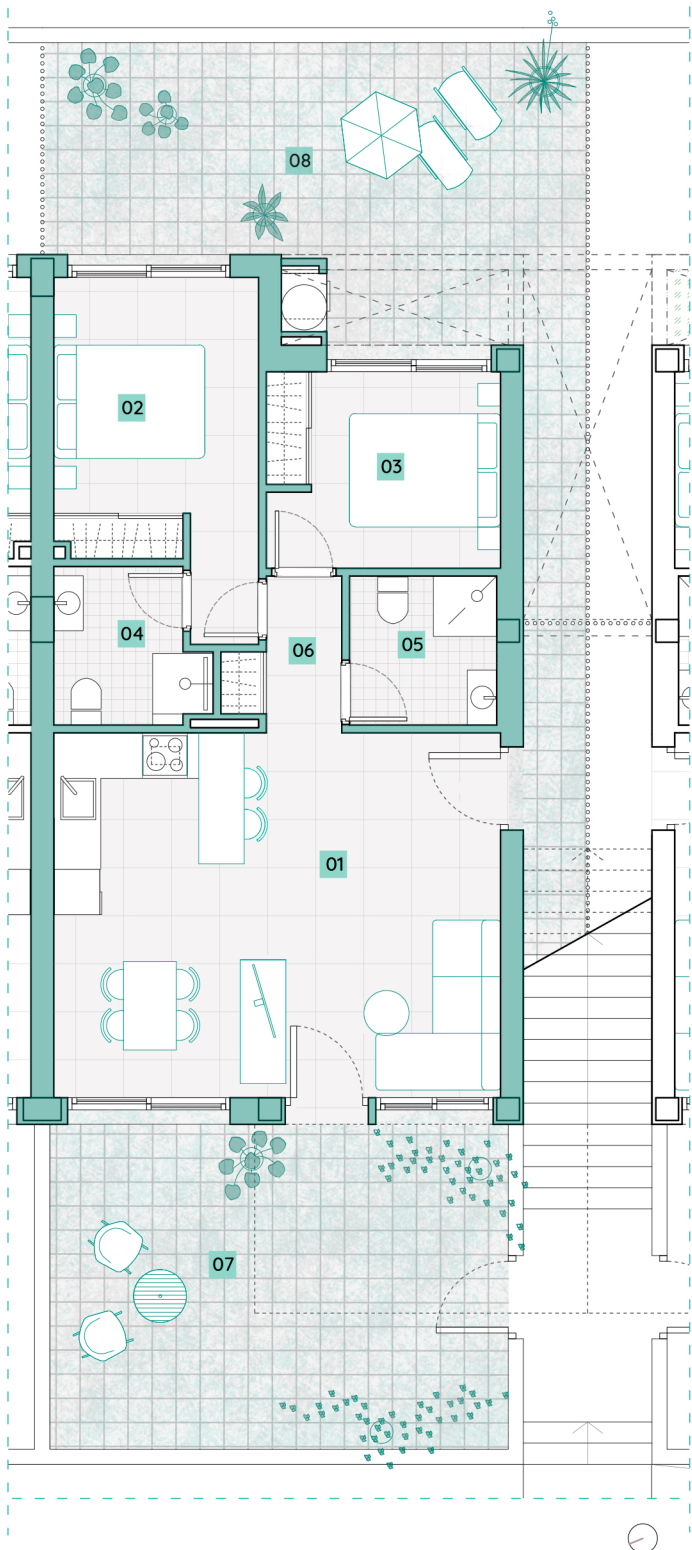


## vivienda 09

### Residencial Onaru


Residencial Onaru frente a  
las salinas de Torrevieja

Ubicación en el residencial/  
Location in the residential

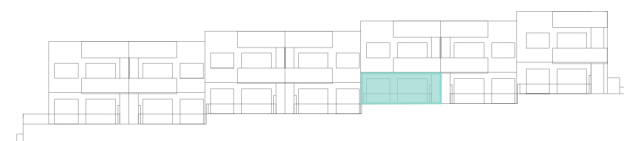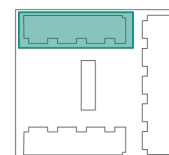

Estudio de soleamiento/Sunlight study

Análisis de vistas/Views study

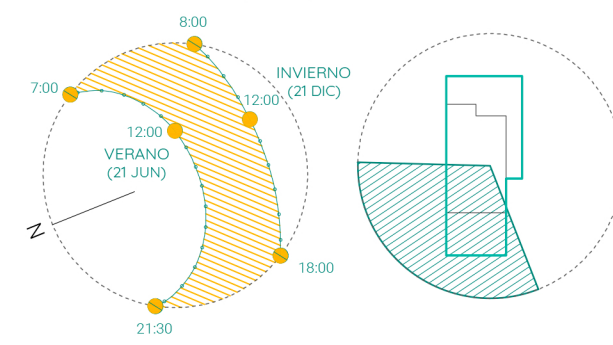

LAS DIMENSIONES Y LAS SUPERFICIES QUE APARECEN EN ESTE DOCUMENTO SON APROXIMADAS Y PODRÁN SER OBJETO DE MODIFICACIÓN DURANTE LA REDACCIÓN DE LOS PROYECTOS BÁSICO Y DE EJECUCIÓN.

### PLANTA BAJA/GROUND FLOOR

Superficies útiles/Useful surfaces

|    |                                        |                     |
|----|----------------------------------------|---------------------|
| 01 | Salón-Comedor-Cocina/Living r.-Kitchen | 28,50m <sup>2</sup> |
| 02 | Dormitorio1/Bedroom1                   | 11,00m <sup>2</sup> |
| 03 | Dormitorio2/Bedroom2                   | 8,10m <sup>2</sup>  |
| 04 | Baño1/Bathroom1                        | 4,00m <sup>2</sup>  |
| 05 | Baño2/Bathroom2                        | 3,85m <sup>2</sup>  |
| 06 | Distribuidor/Corridor                  | 2,60m <sup>2</sup>  |
| 07 | Terraza1/Terrace1                      | 26,00m <sup>2</sup> |
| 08 | Terraza2/Terrace2                      | 30,00m <sup>2</sup> |

Sup.útil total PB/GF total useful surface 114,05m<sup>2</sup>

### RESUMEN DE SUPERFICIES/ SUMMARY OF SURFACES

|                                                |                     |
|------------------------------------------------|---------------------|
| Superficie útil total/<br>Total useful surface | 58,05m <sup>2</sup> |
| Superficie terrazas/<br>Terraces area          | 56,00m <sup>2</sup> |

|                                  |                      |
|----------------------------------|----------------------|
| Superficie construida/Built area | 69,30m <sup>2</sup>  |
| Superficie parcela/Plot area     | 130,00m <sup>2</sup> |