



amay

POLONIA X

EDIFICIO PARA 17 VIVIENDAS,
GARAJES Y TRASTEROS.
C/ HELSINKI N° 7. TORREVIEJA.


PRIMERO D

SUPERFICIES DE VIVIENDA

SUPERFICIE CONSTRUIDA 67,81 M2
TERRAZAS CUBIERTAS 100%..... 7,30 M2

P.P. DE ZONAS COMUNES..... 13,37 M2

SUPERFICIE TOTAL 88,48 M2

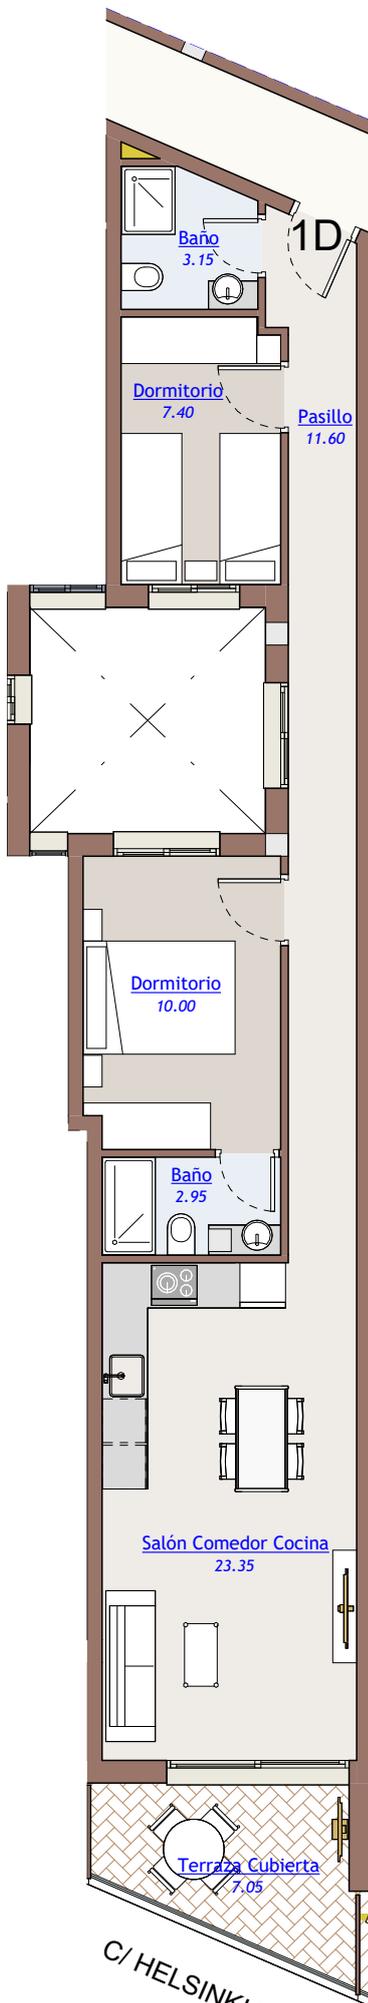

Representación gráfica sin valor contractual sujeta a posibles cambios. La propiedad se reserva los derechos a llevar a cabo modificaciones por motivos técnicos y cumpliendo la normativa vigente.