



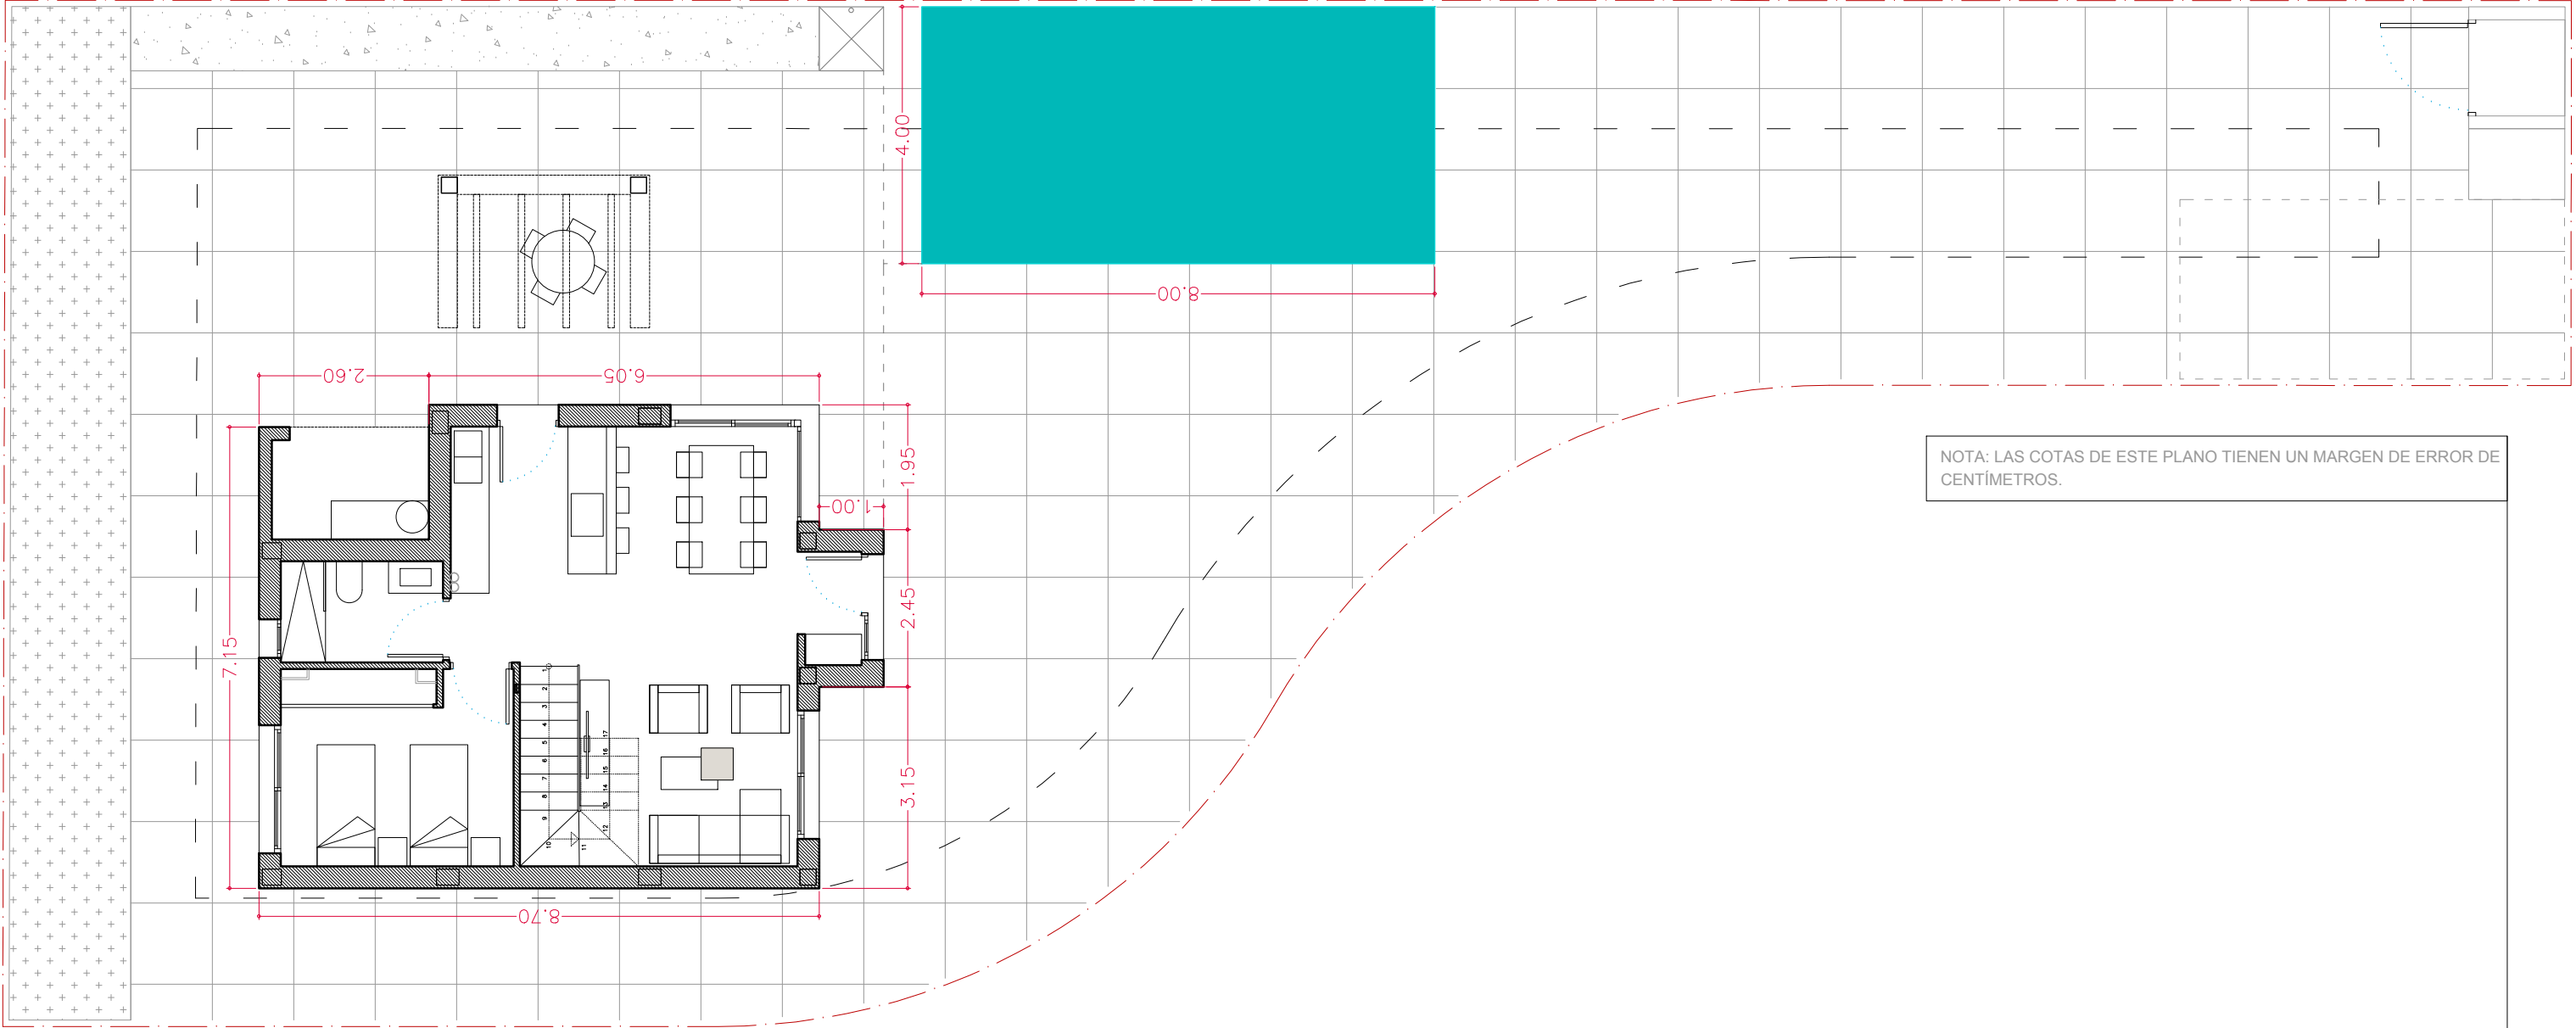

NOTA: LAS COTAS DE ESTE PLANO TIENEN UN MARGEN DE ERROR DE CENTÍMETROS.

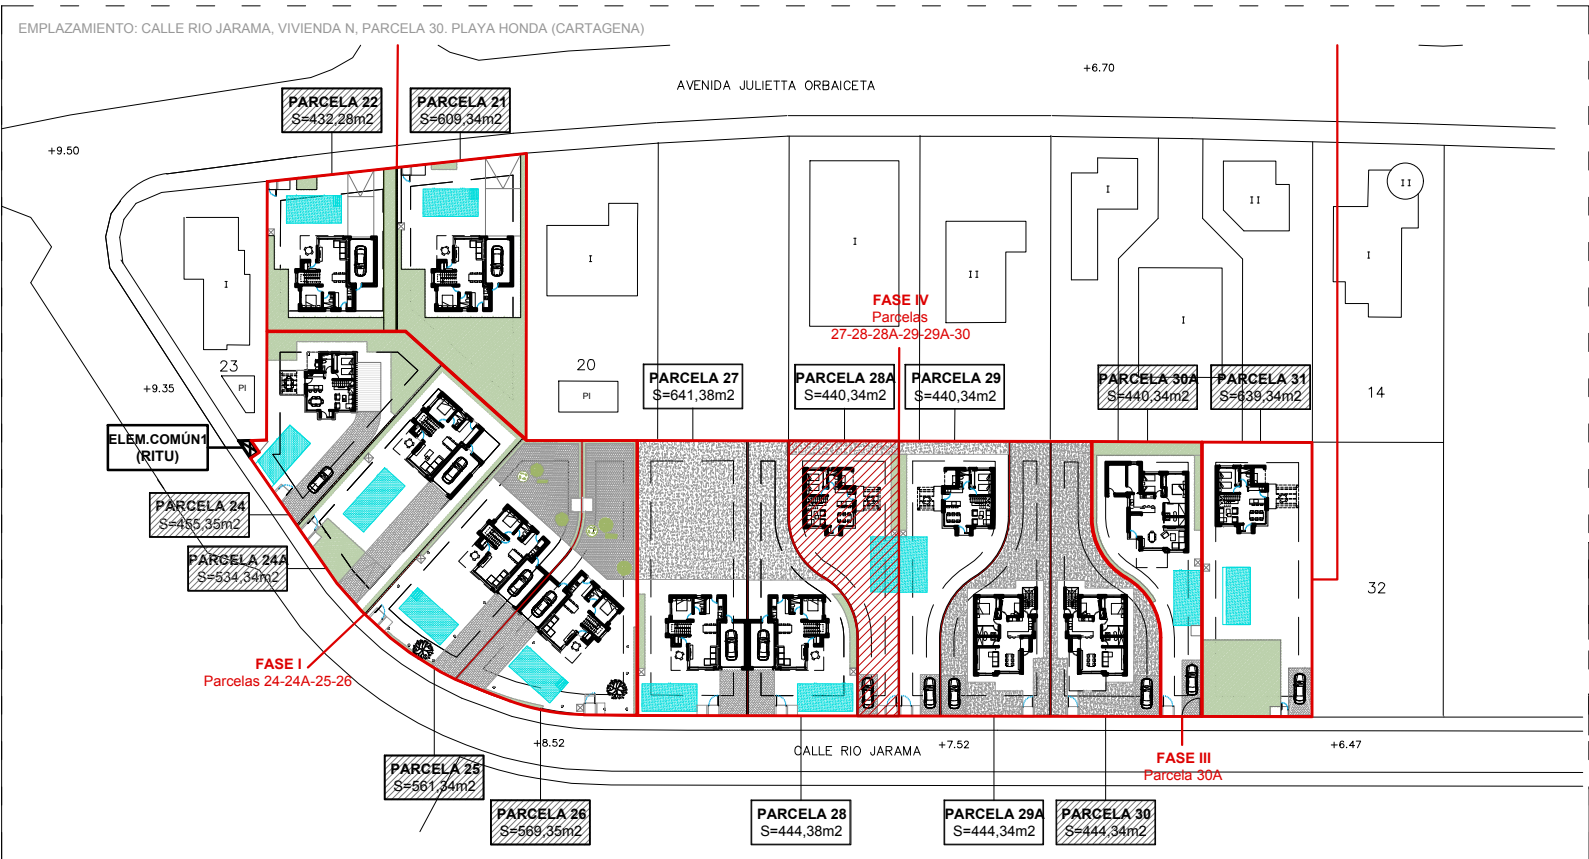

PROYECTO BÁSICO Y EJECUCIÓN DE 5 VIVIENDAS UNIFAMILIARES AISLADAS DE UN TOTAL DE 6 (FASE IV: PARCELAS 27-28-28A-29-29A Y 30) Calle Rio Jarama, Playa Honda, Pje. Chaparros, Pol. 4, Cartagena (Murcia)

PROMOTOR: AMAY GESTIÓN INMOBILIARIA S.L.				PLANO Nº:	
FECHA: 31.JULIO.2019	REVISIÓN: 20.DIC.2023	MODELO: B30	VIVIENDA Nº: 28A (K)	ESCALA: 1:100	P.01
PLANO: EMPLAZAMIENTO				MODIFICADO: SI	
TÉCNICOS: Azida Lar PROYECTOS ARQUITECTURA DISEÑO ENTORNO proyectos@azidalar.com				ARQUITECTA: LORENTE CREMADES, Tatiana	COTAS EN metros.
				COLABORA: SÁNCHEZ ROCA, Myriam	