


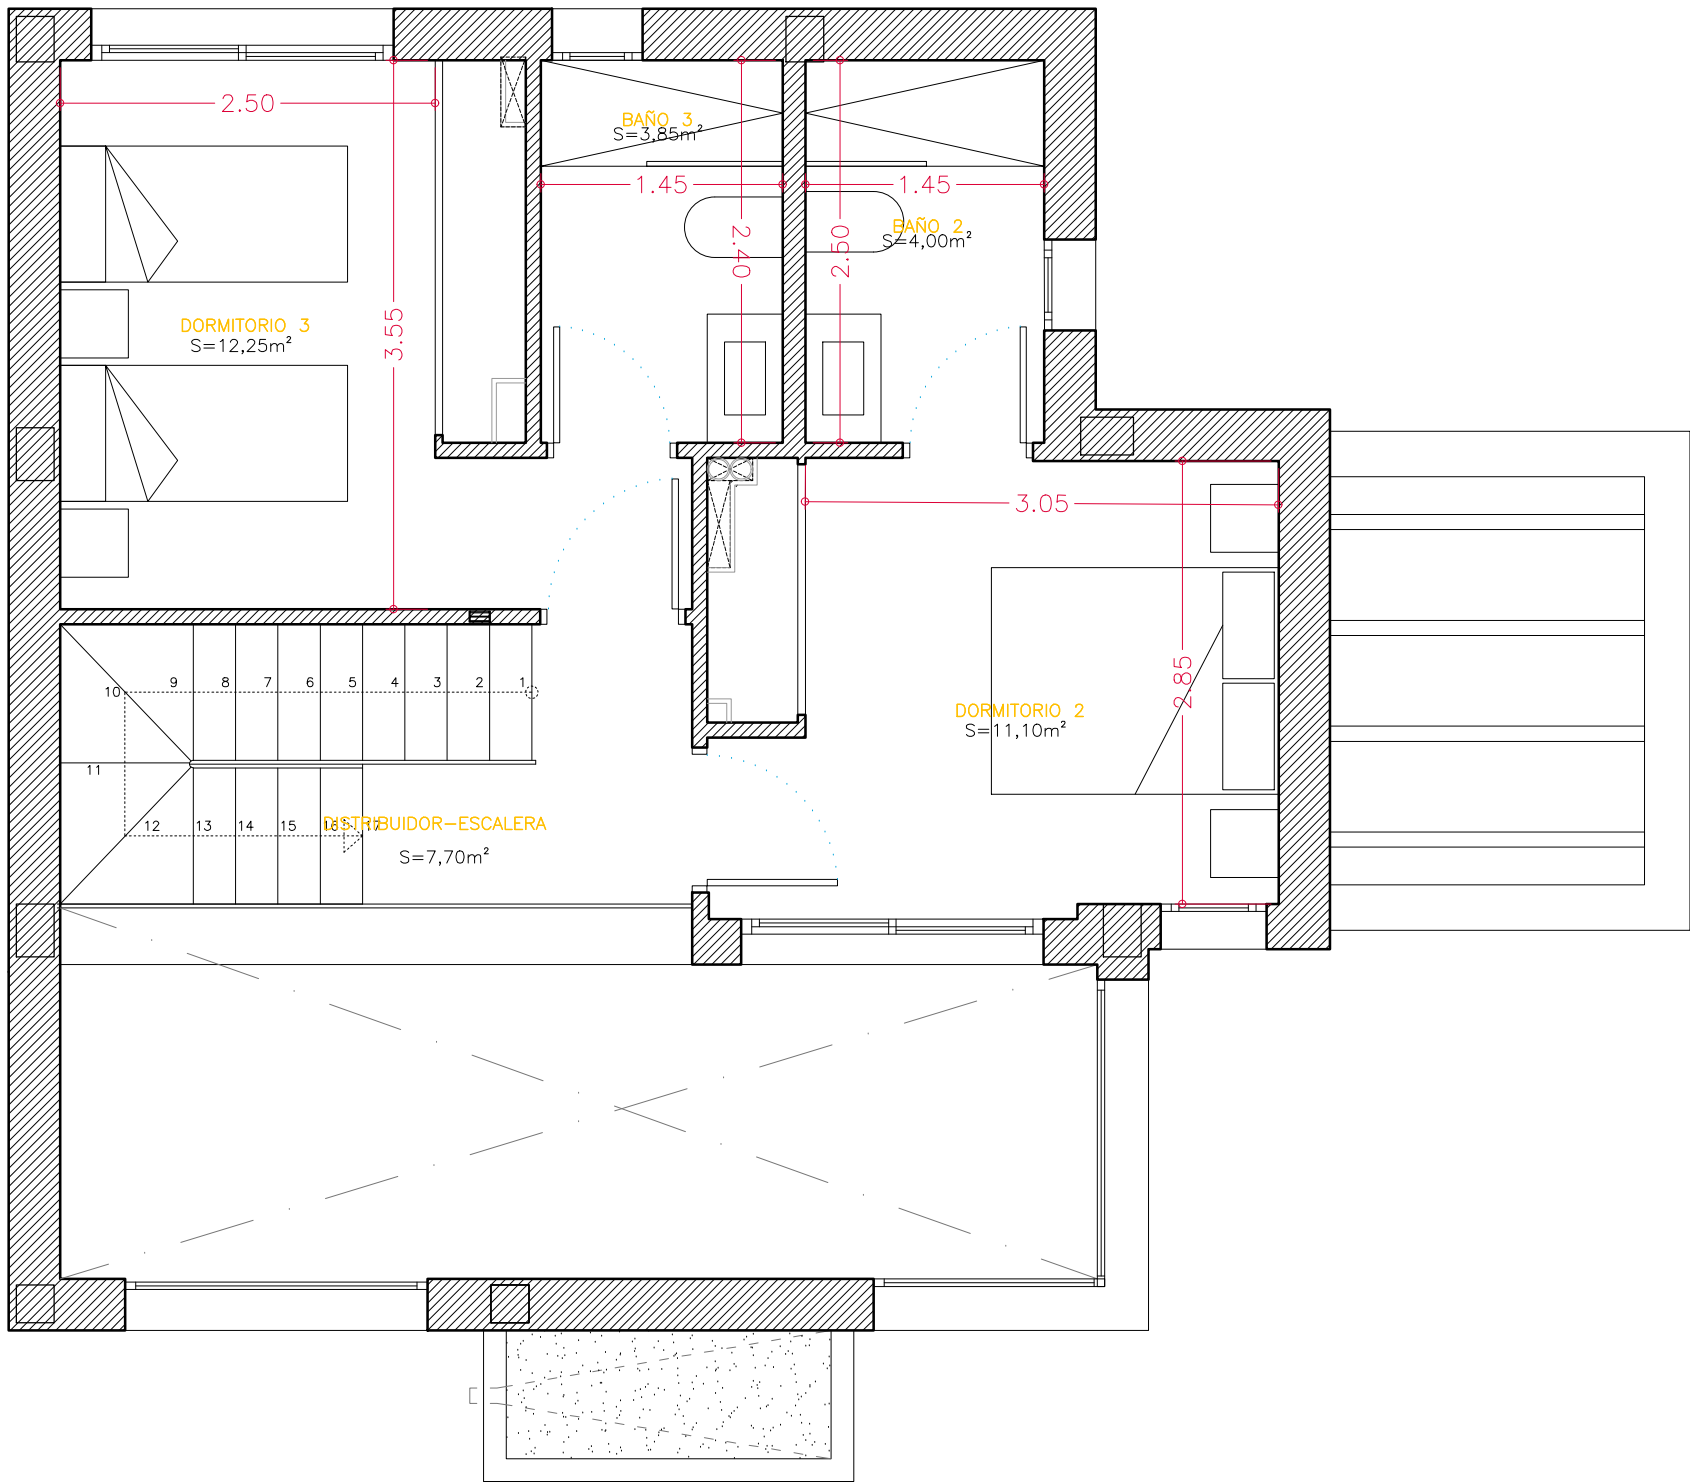

CUADRO SUPERFICIES MODELO B30 – 3 dormitorios	
PLANTA BAJA	
TOTAL ÚTIL PB	56,85 m²
TOTAL CONSTRUIDA PB	69,55 m²
PLANTA PRIMERA	
TOTAL ÚTIL P1	38,90 m²
TOTAL CONSTRUIDA P1	51,35 m²
PLANTA CUBIERTA	
TOTAL ÚTIL PC	9,10 m²
TOTAL CONSTRUIDA PC	16,70 m²
TOTALES	
TOTAL ÚTIL	104,85 m²
TOTAL CONSTRUIDA	137,60 m²
OCUPACION	
EDIFICABILIDAD	126,65 m²

PISCINA 1	
SUP. LAMINA DE AGUA	* ver plano

SUPERFICIES NO COMPUTABLES MODELO B30–3 dormitorios	
TERRAZAS DESCUBIERTAS	
SOLARIUM	45,40 m²

PROYECTO BÁSICO Y EJECUCIÓN DE 5 VIVIENDAS UNIFAMILIARES AISLADAS DE UN TOTAL DE 6 (FASE IV:
PARCELAS 27-28-28A-29-29A Y 30) Calle Rio Jarama, Playa Honda, Pje. Chaparros, Pol. 4, Cartagena (Murcia)

PROMOTOR: AMAY GESTIÓN INMOBILIARIA S.L.

PLANO Nº:

FECHA:	31.JULIO.2019	REVISIÓN:	20.DIC.2023	MODELO:	B30	VIVIENDA Nº:	28A (K)	ESCALA:	1:50
PLANO:	COTAS Y SUPERFICIES. P1							MODIFICADO:	SI

TÉCNICOS:

Azida
PROYECTOS
ARQUITECTURA DISEÑO INTERIOR proyectos@azidalar.com

ARQUITECTA: LORENTE CREMADES, Tatiana
COLABORA: SÁNCHEZ ROCA, Myriam

P.03



COTAS EN metros.