


TIPO I

(PLANTA 1^º)


AVDA. CONSTITUCIÓN, 6/ AZORÍN Y 6/ LA LIBERTAD
ALGORFA (ALICANTE)

CUADRO DE SUPERFICIES



SALÓN-COMEDOR-COCINA	24.85 M ²
DORMITORIO 1	10.26 M ²
DORMITORIO 2	8.04 M ²
DORMITORIO 3	0.00 M ²
BAÑO	3.38 M ²
ASEO	3.01 M ²
PASILLO	6.00 M ²
LAVADERO	1.96 M ²
HALL	2.74 M ²
TERRAZA (50%)	0.00 M ²
SUPERFICIE ÚTIL TOTAL	60.24 M²
TERRAZA (100%)	0.00 M ²

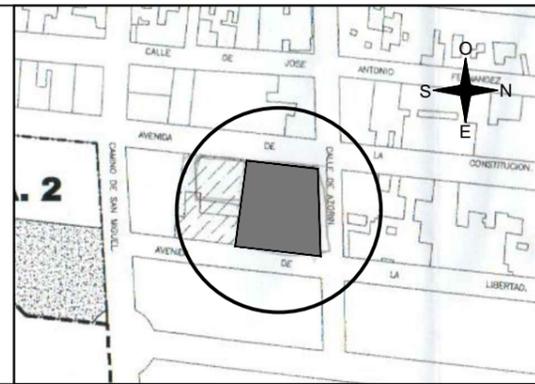

UBICACIÓN

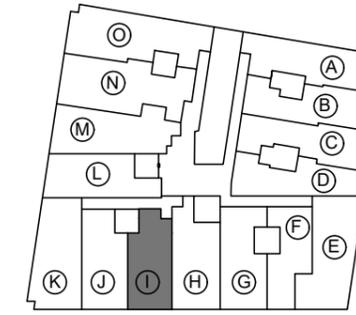

ORIENTACIÓN

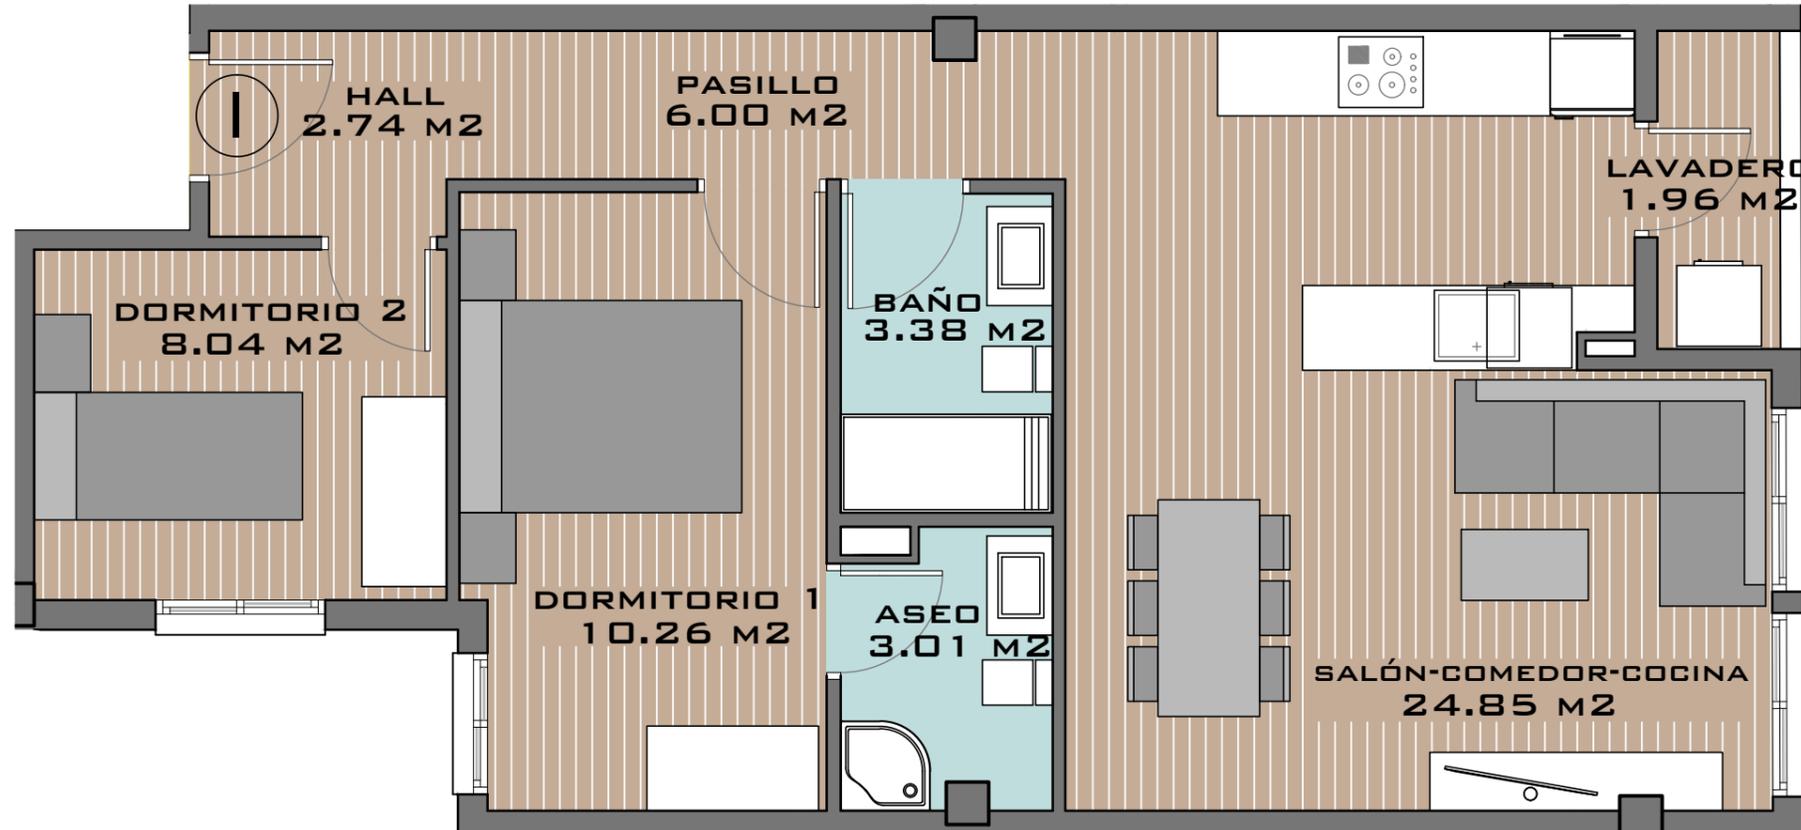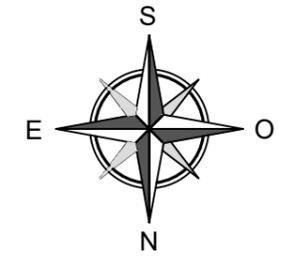

NOTA: Este plano queda sujeto a las modificaciones que sean necesarias a requerimiento municipal y exigencias administrativas, legales, jurídicas o técnicas que juzgue conveniente la dirección facultativa.
Todo el mobiliario reflejado en el plano no es objeto de contrato.

ESCALA 1/50
DISEÑO DE PLANOS SUJETO A POSIBLES ALTERACIONES SEGÚN DIRECCIÓN TÉCNICA FACULTATIVA Y/O POR CAMBIOS ADMINISTRATIVOS APROBADOS POR LA ADMINISTRACIÓN COMPETENTE SEA NACIONAL, AUTONÓMICA O LOCAL