





PLANTA 1º-2º-3º - A

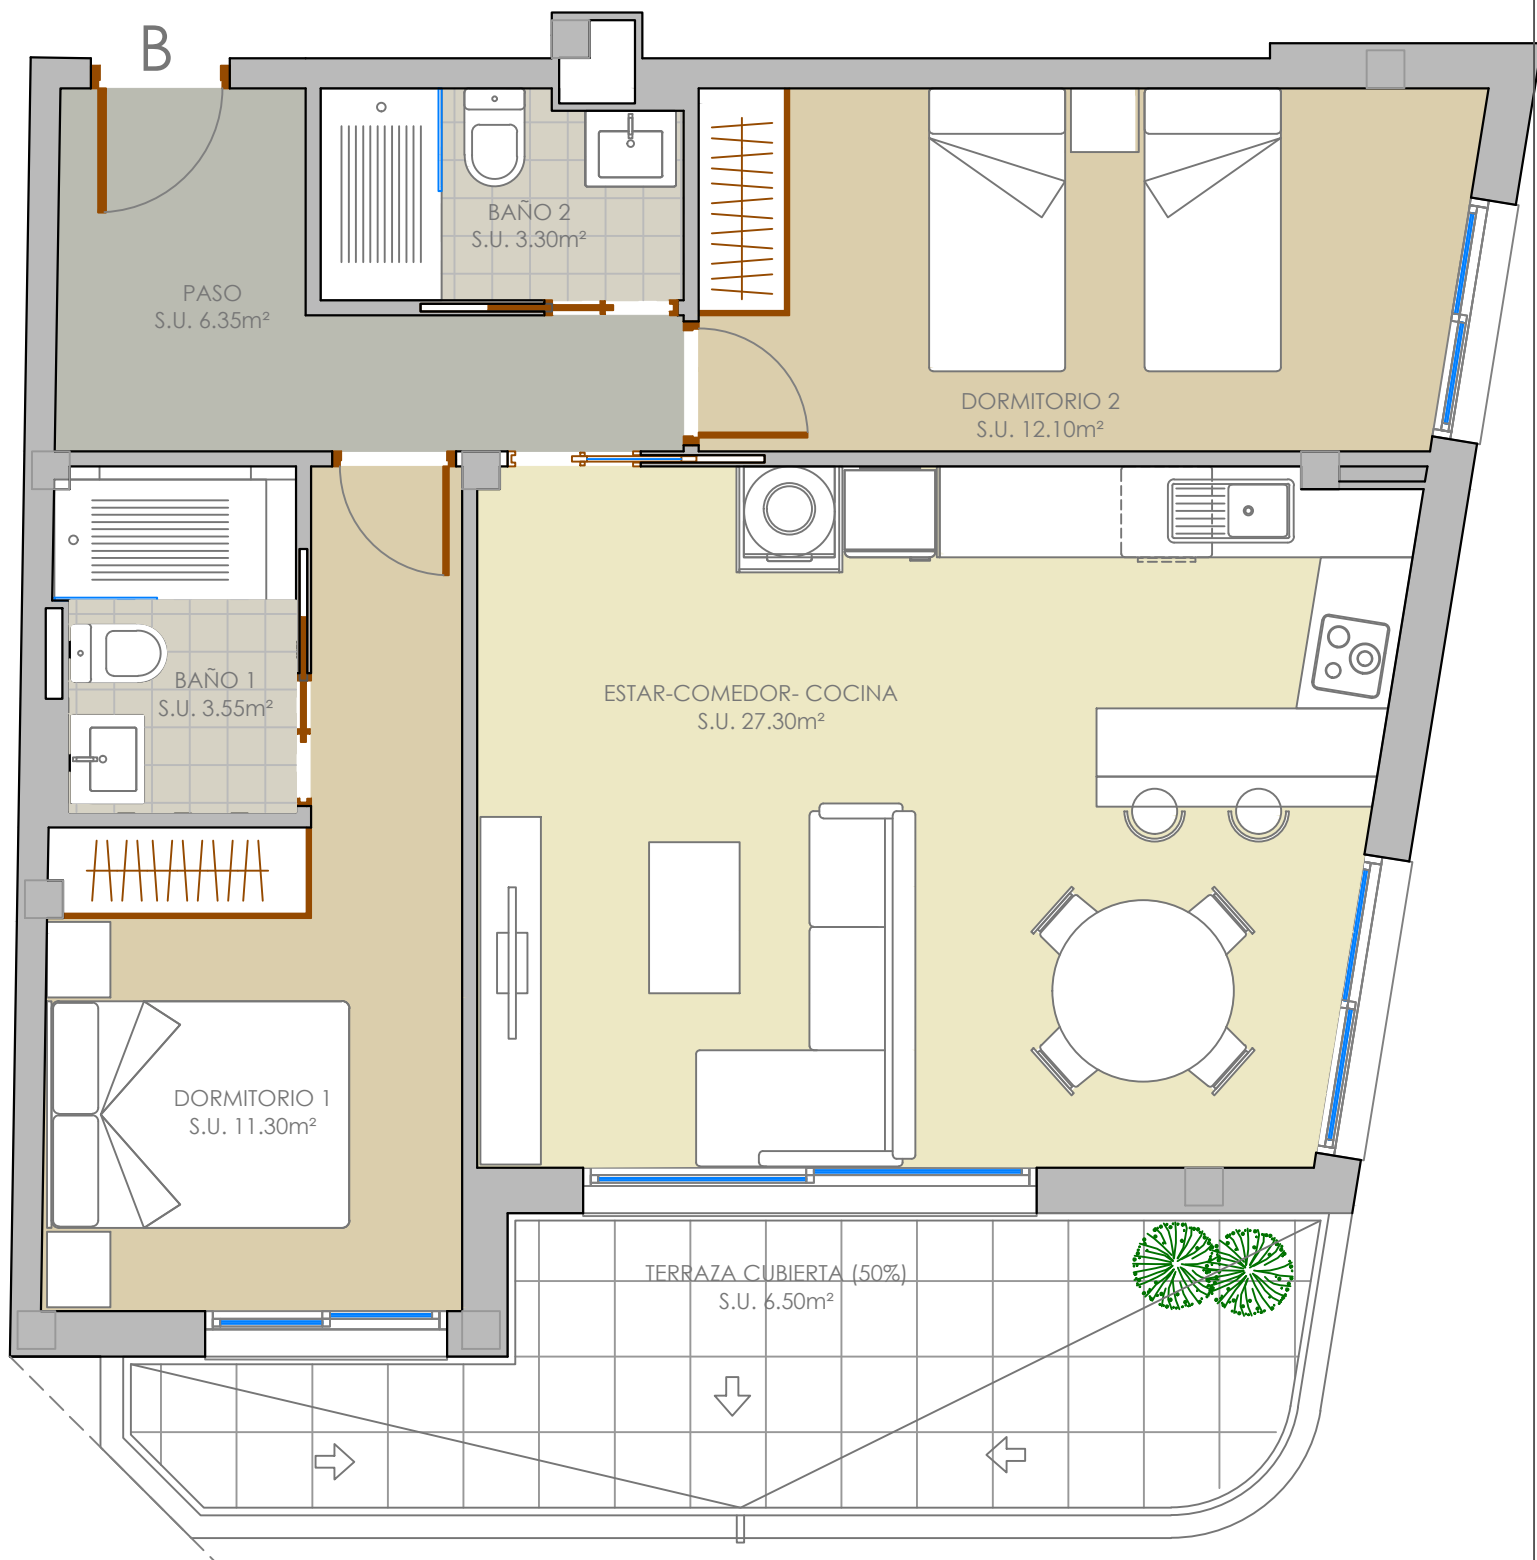

SUPERFICIE CONSTRUIDA VIVIENDA (m²)	
PLANTA 1º 2º 3º	B
VIVIENDA CERRADA	74,35
TERRAZA CUBIERTA	7,35
TERRAZA DESCUBIERTA	0,00
PARTE PROPORCIONAL ZONA COMÚN	25,30
CONSTRUIDA TOTAL VIVIENDA	107,00

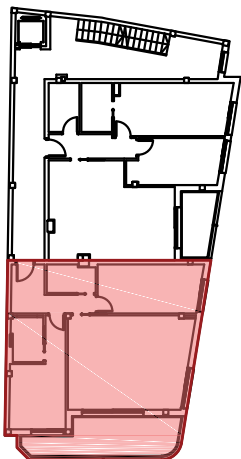

EDIFICIO DE 9 VIVIENDAS

PLANTA 1º- 2º- 3º - B

PROMOTOR: PLAYA GOLF LO
ROMERO 2016, S.L.

ESCALA: 1/50 0 1

SITUACIÓN:
CL SAN ANTONIO-LA MATA 17,
TORREVIEJA (ALICANTE)

FECHA : NOVIEMBRE 2022