


SAN MIGUEL DE SALINAS

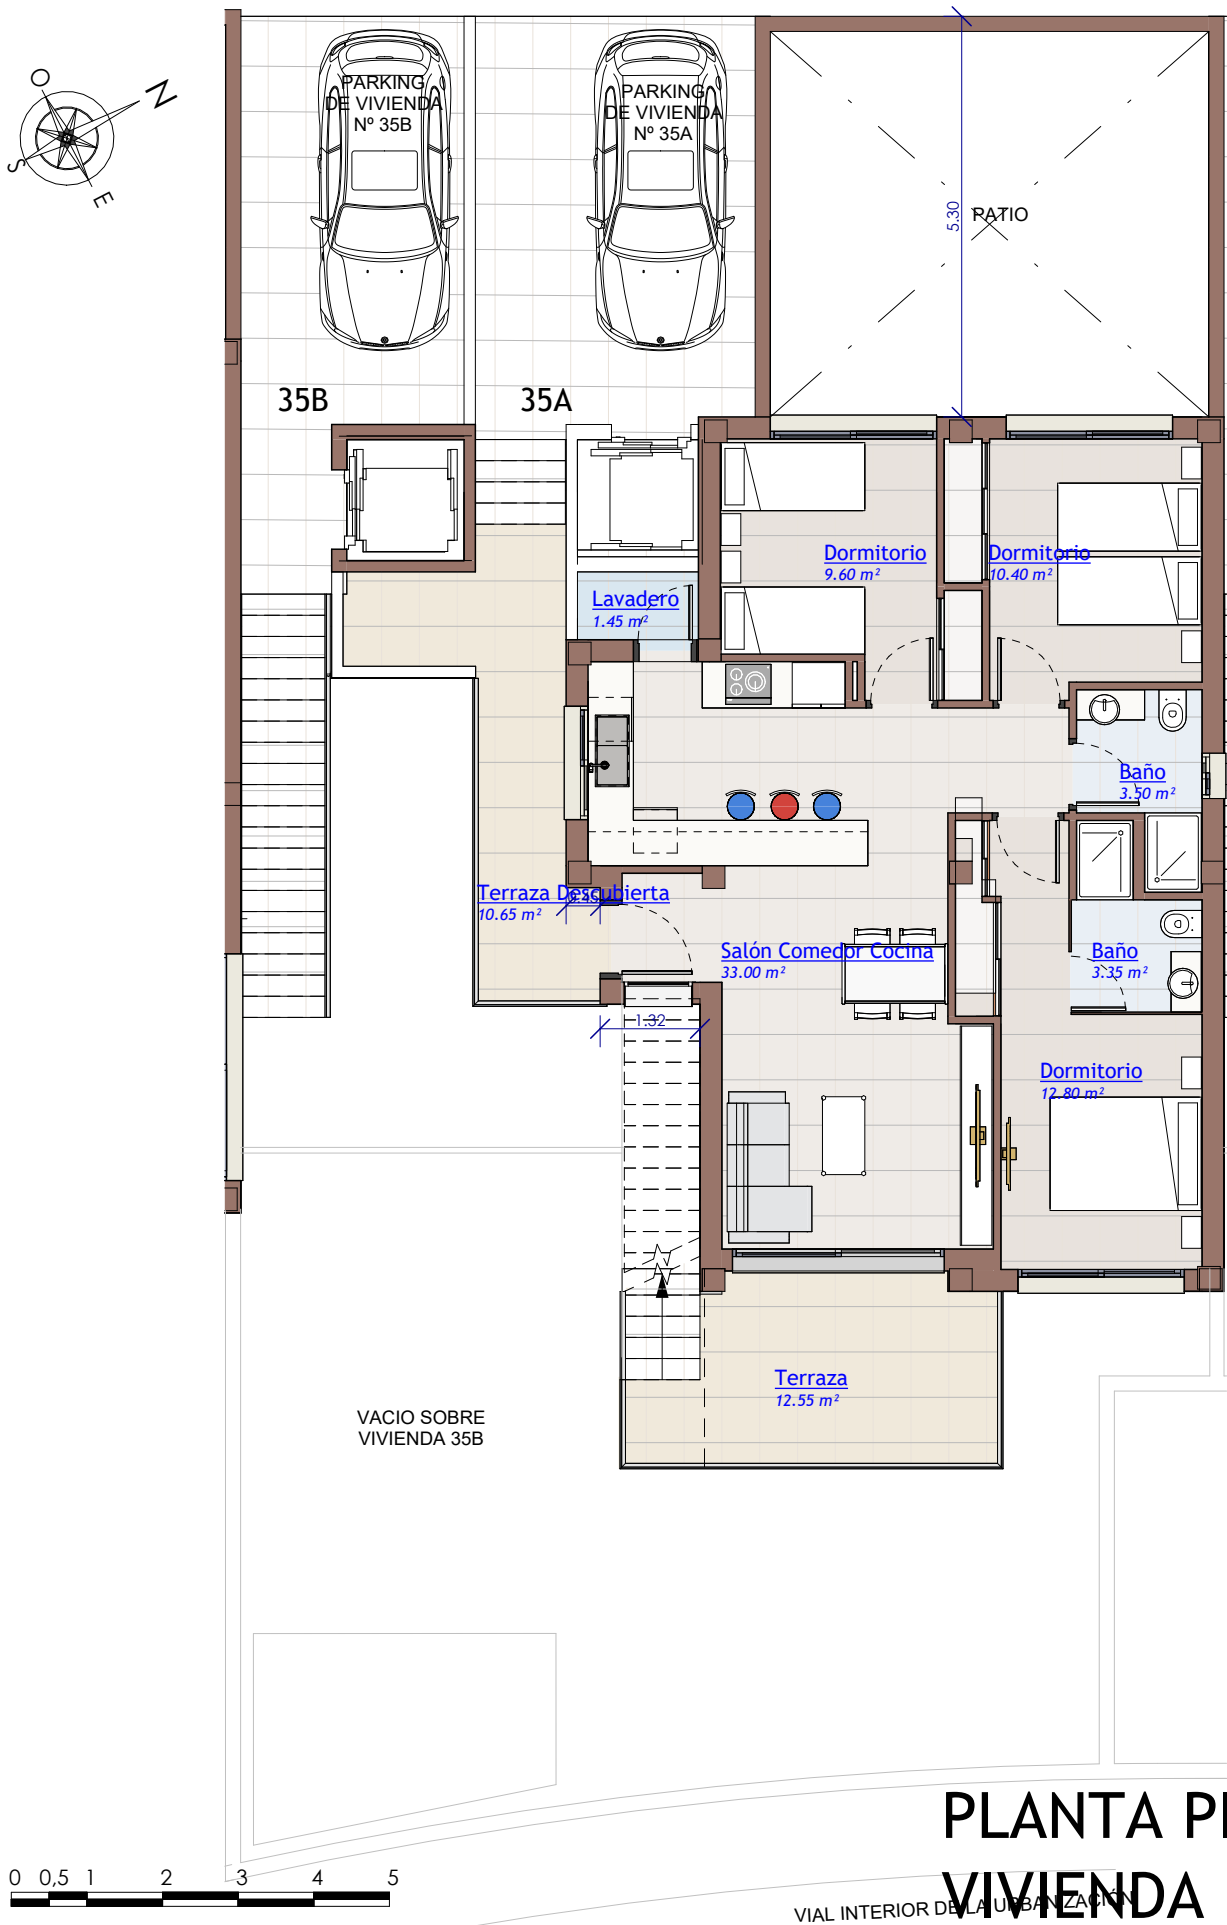

PLANTA PISO
VIVIENDA Nº 35A
MODELO GEMMA

Representación gráfica sin valor contractual sujeta a posibles cambios. La propiedad se reserva los derechos a llevar a cabo modificaciones motivadas por motivos técnicos y cumpliendo la normativa vigente.