


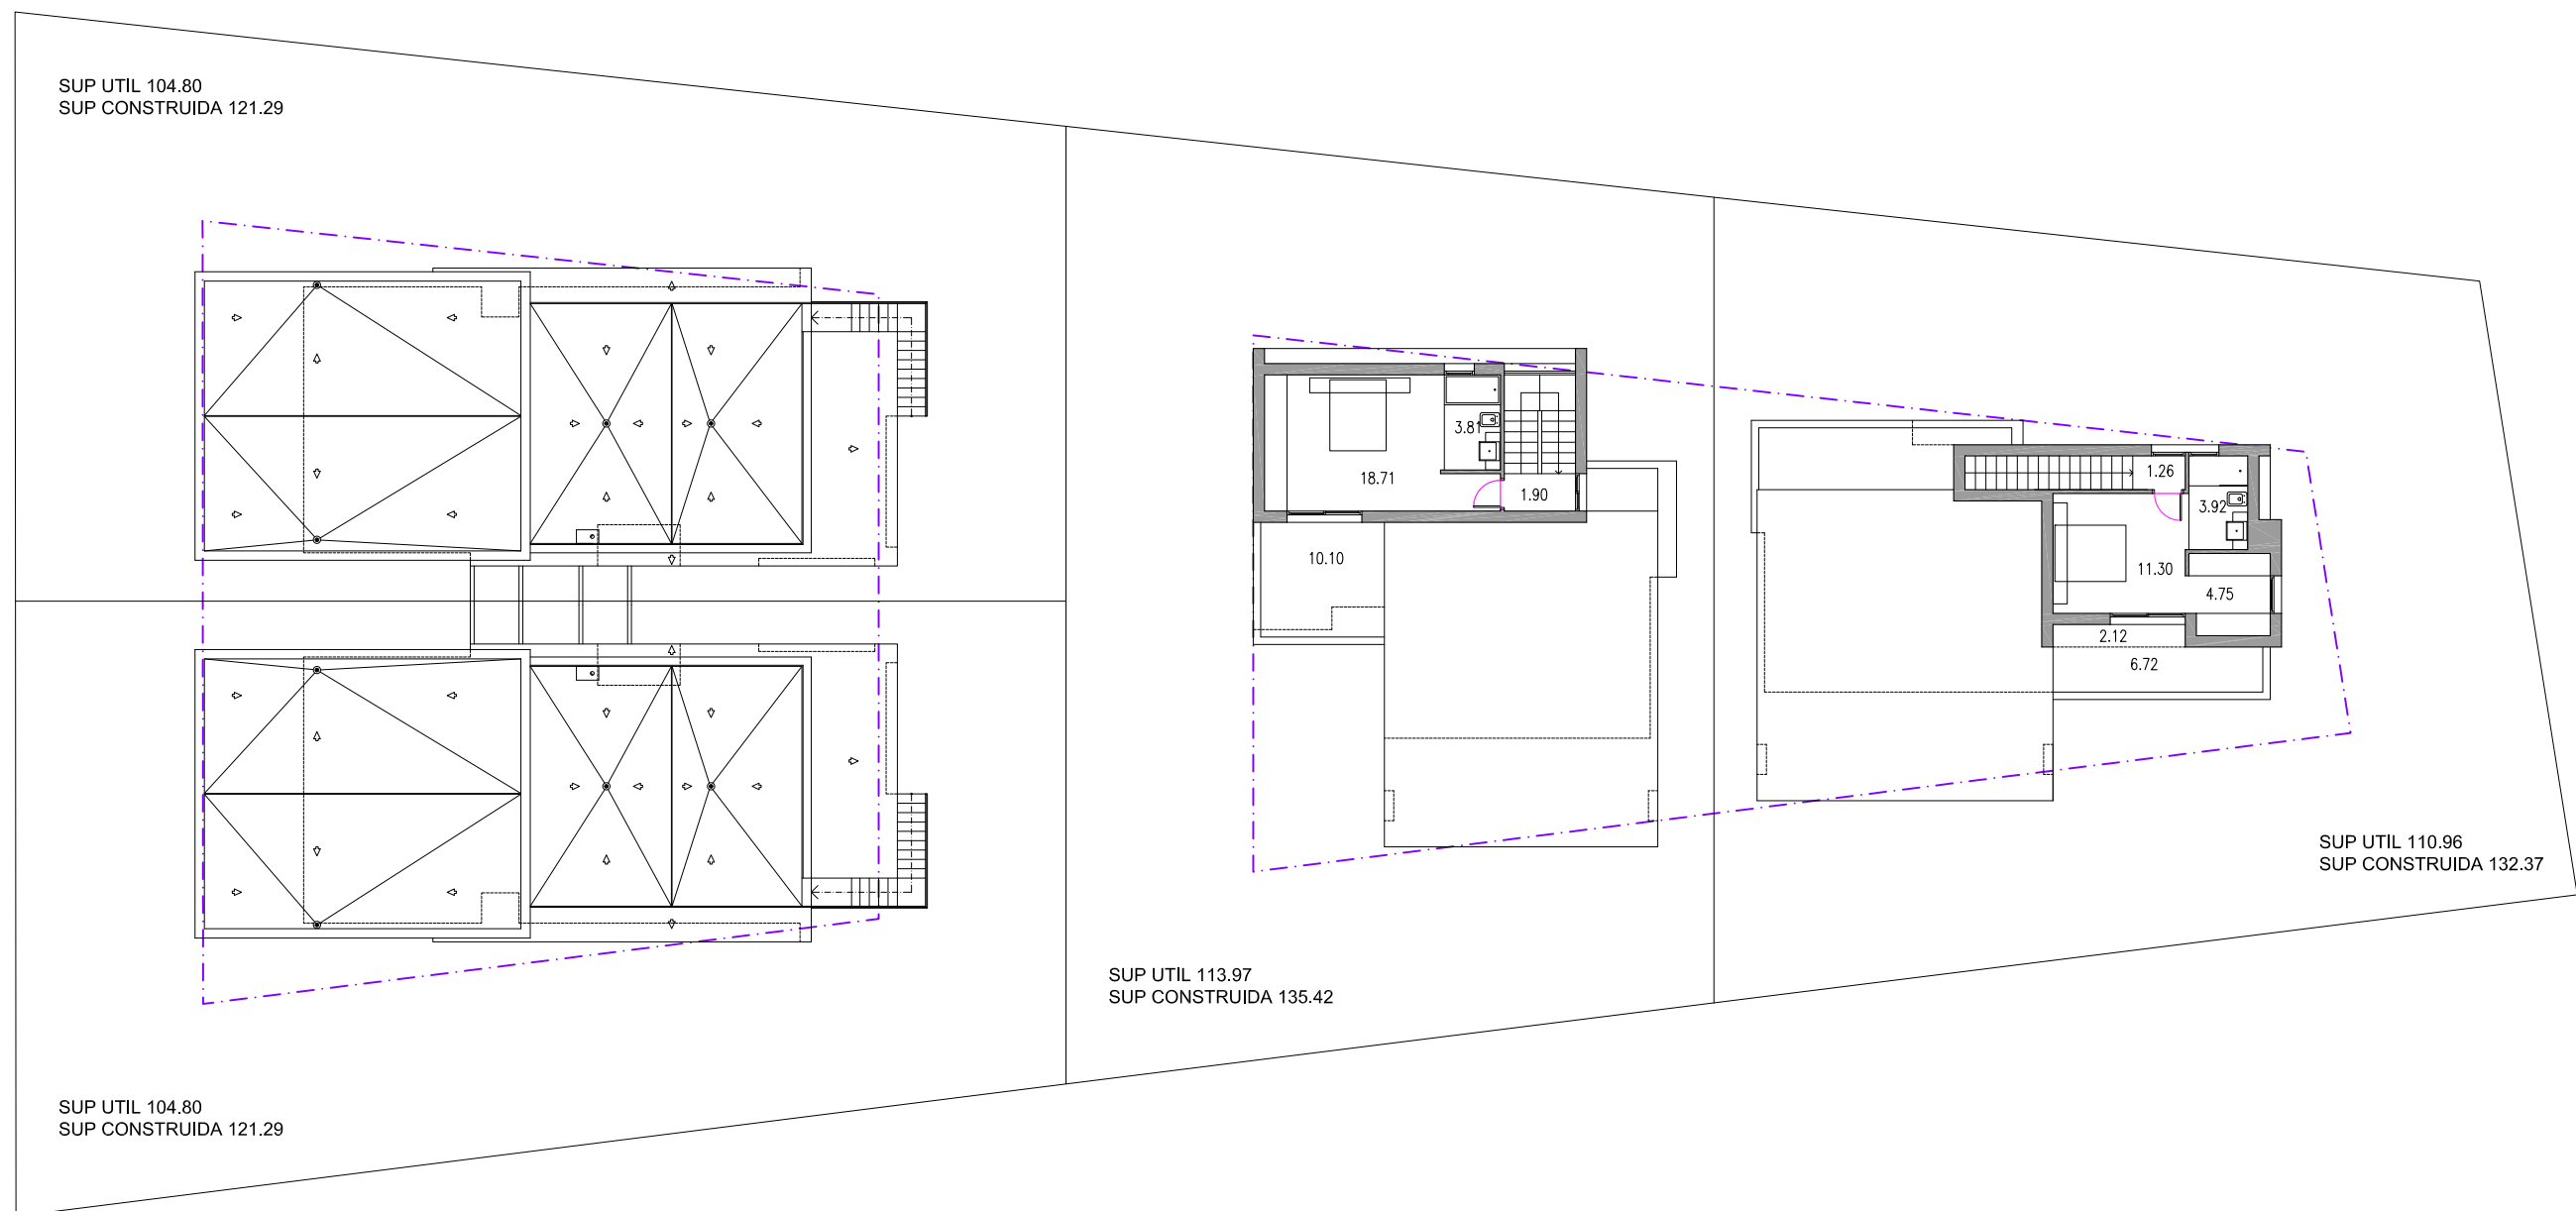

PROPUESTA DEF
PLANTA PRIMERA