


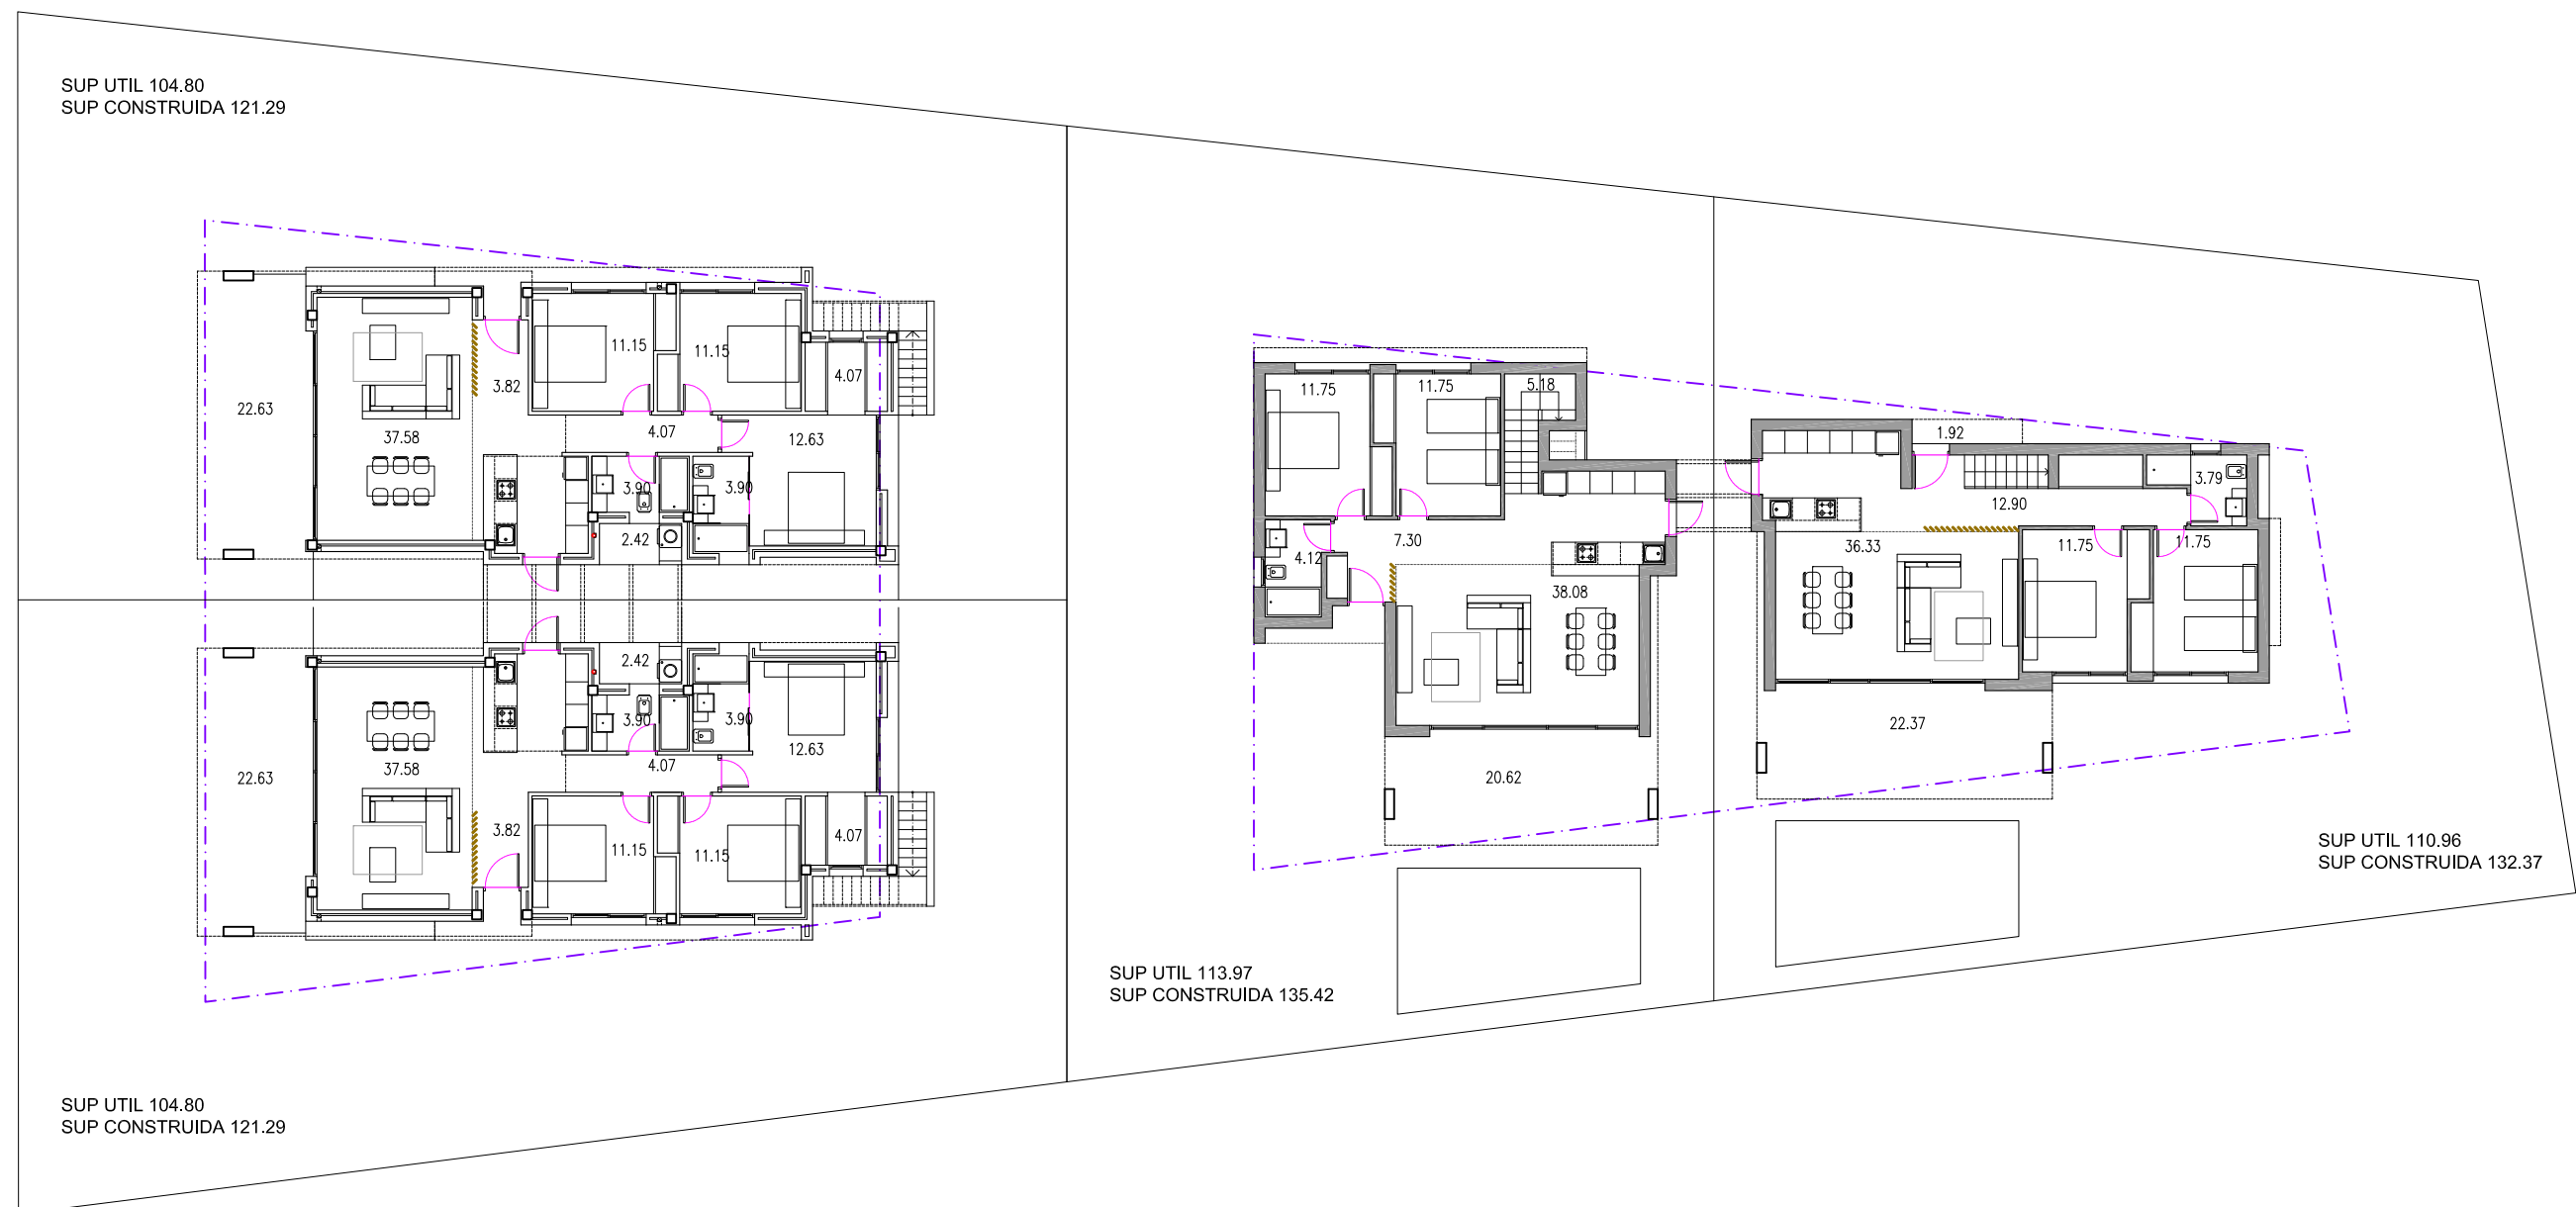

PROPUESTA DEF
PLANTA BAJA