





FONT DEL LLOP

VILLAGE

VILLAS ANNAPURNA II - PLANOS

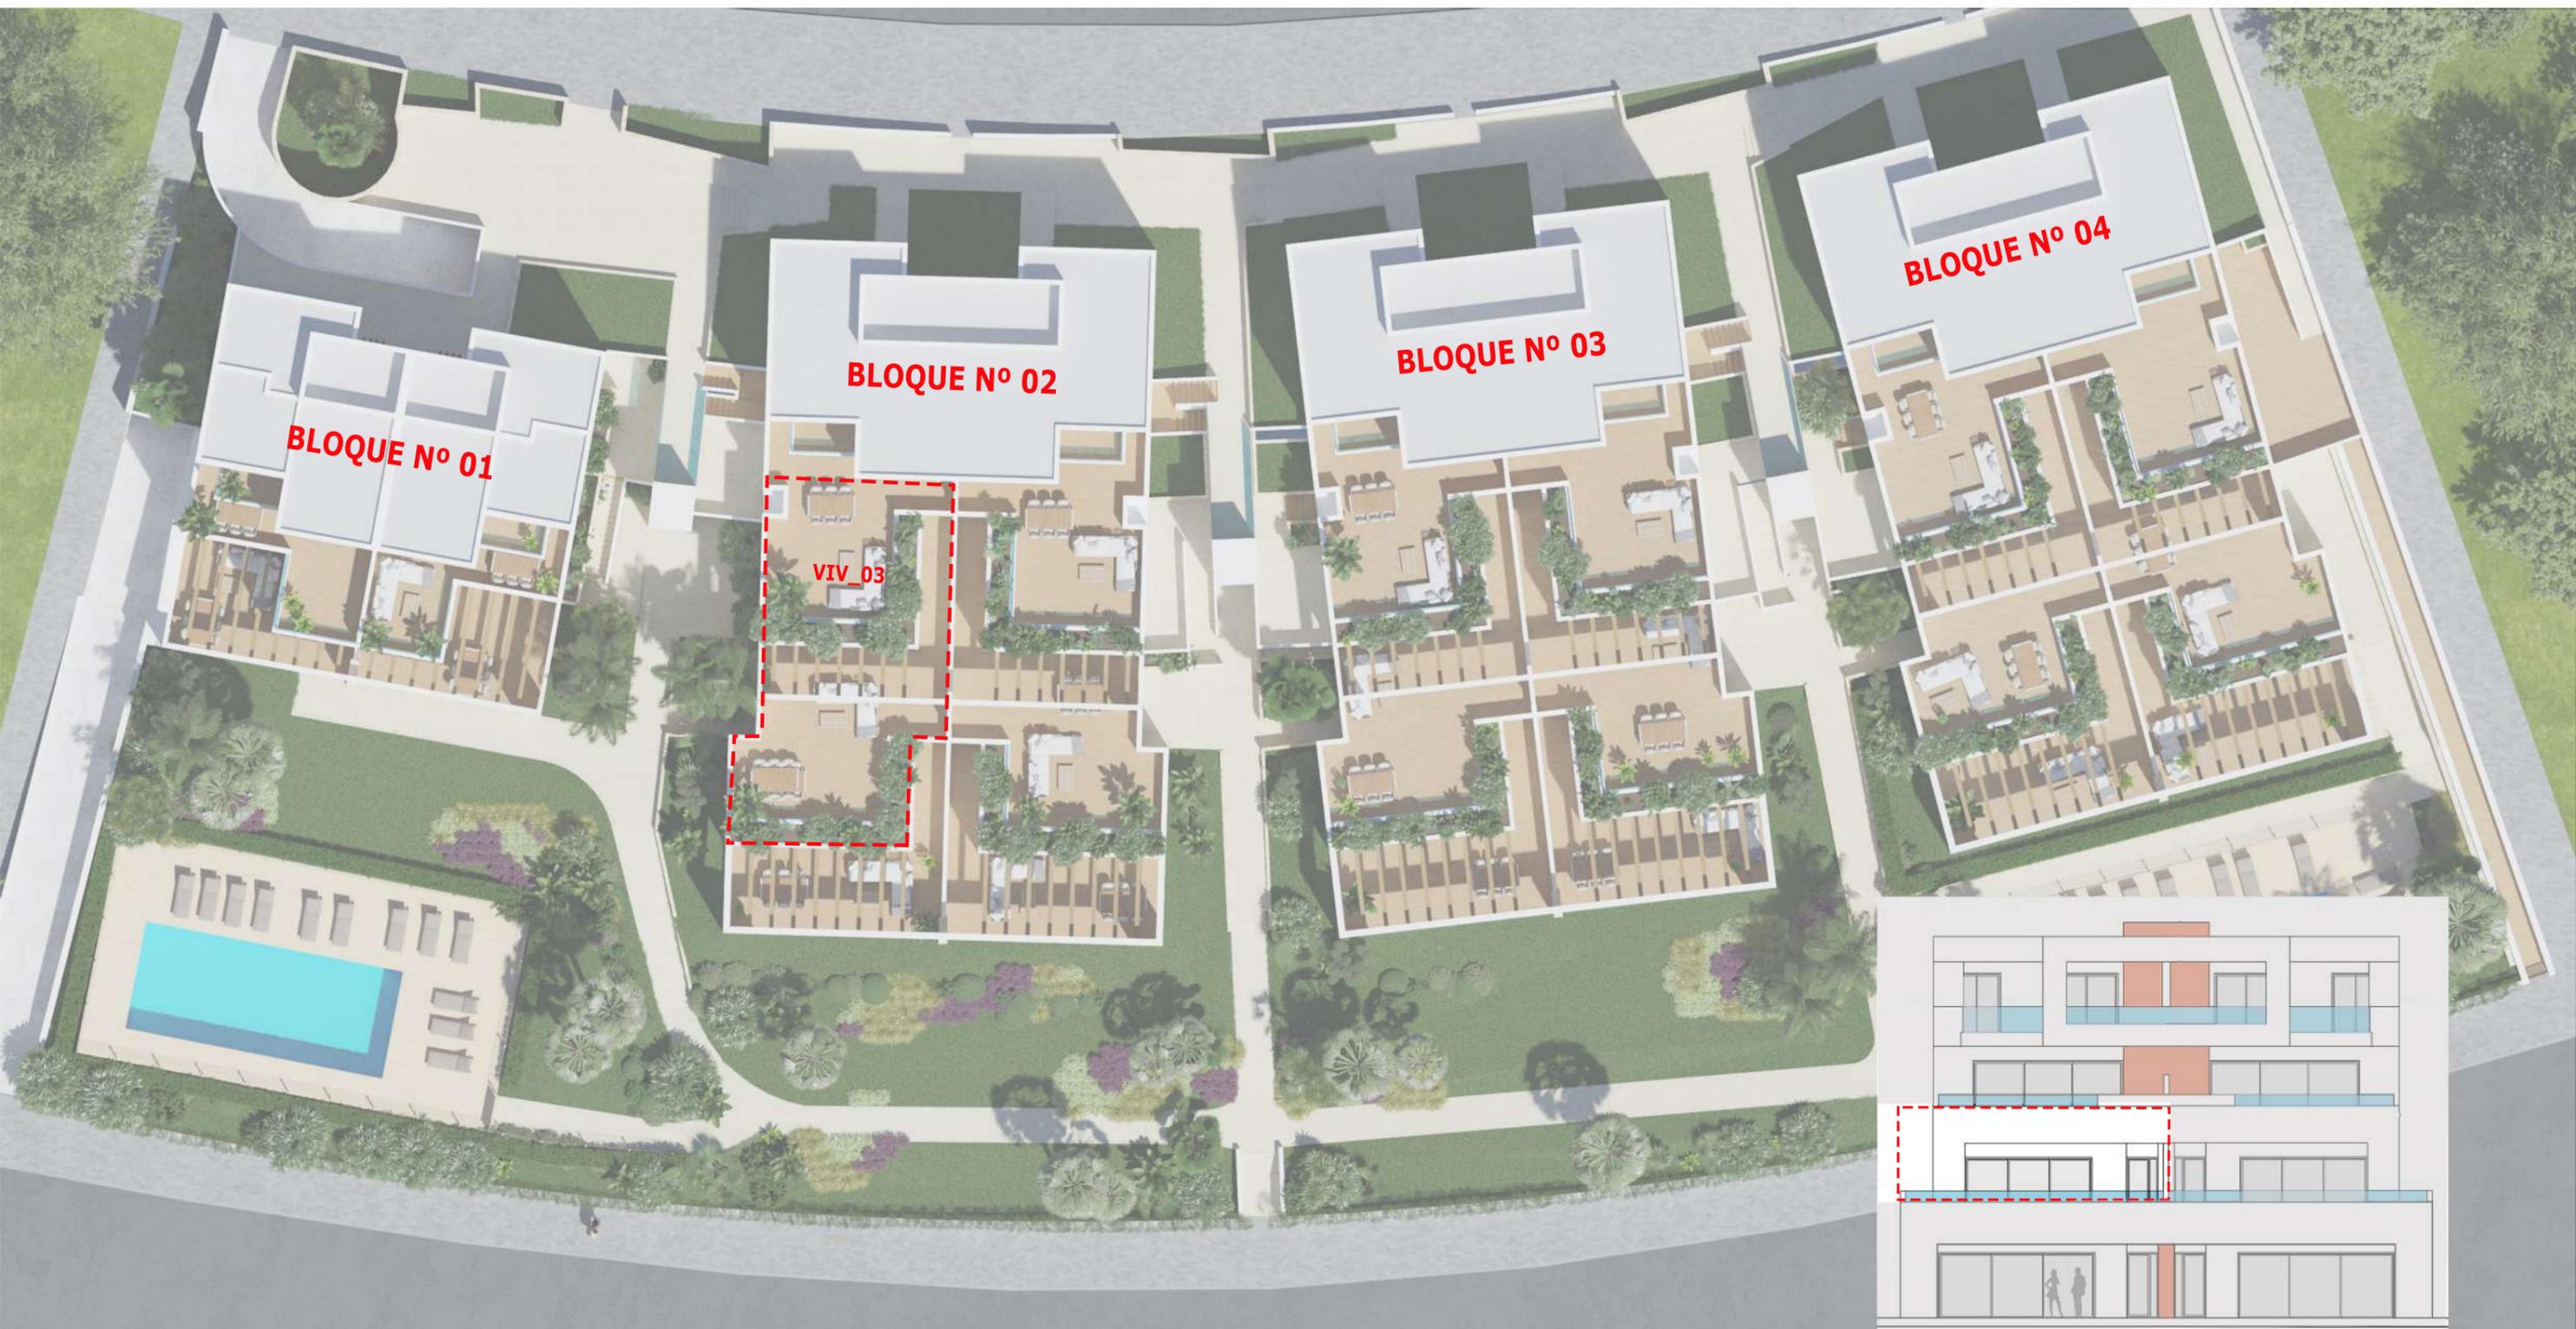

ANNAPURNA II
Viviendas Colectivas y Piscina - PAR ADO-08

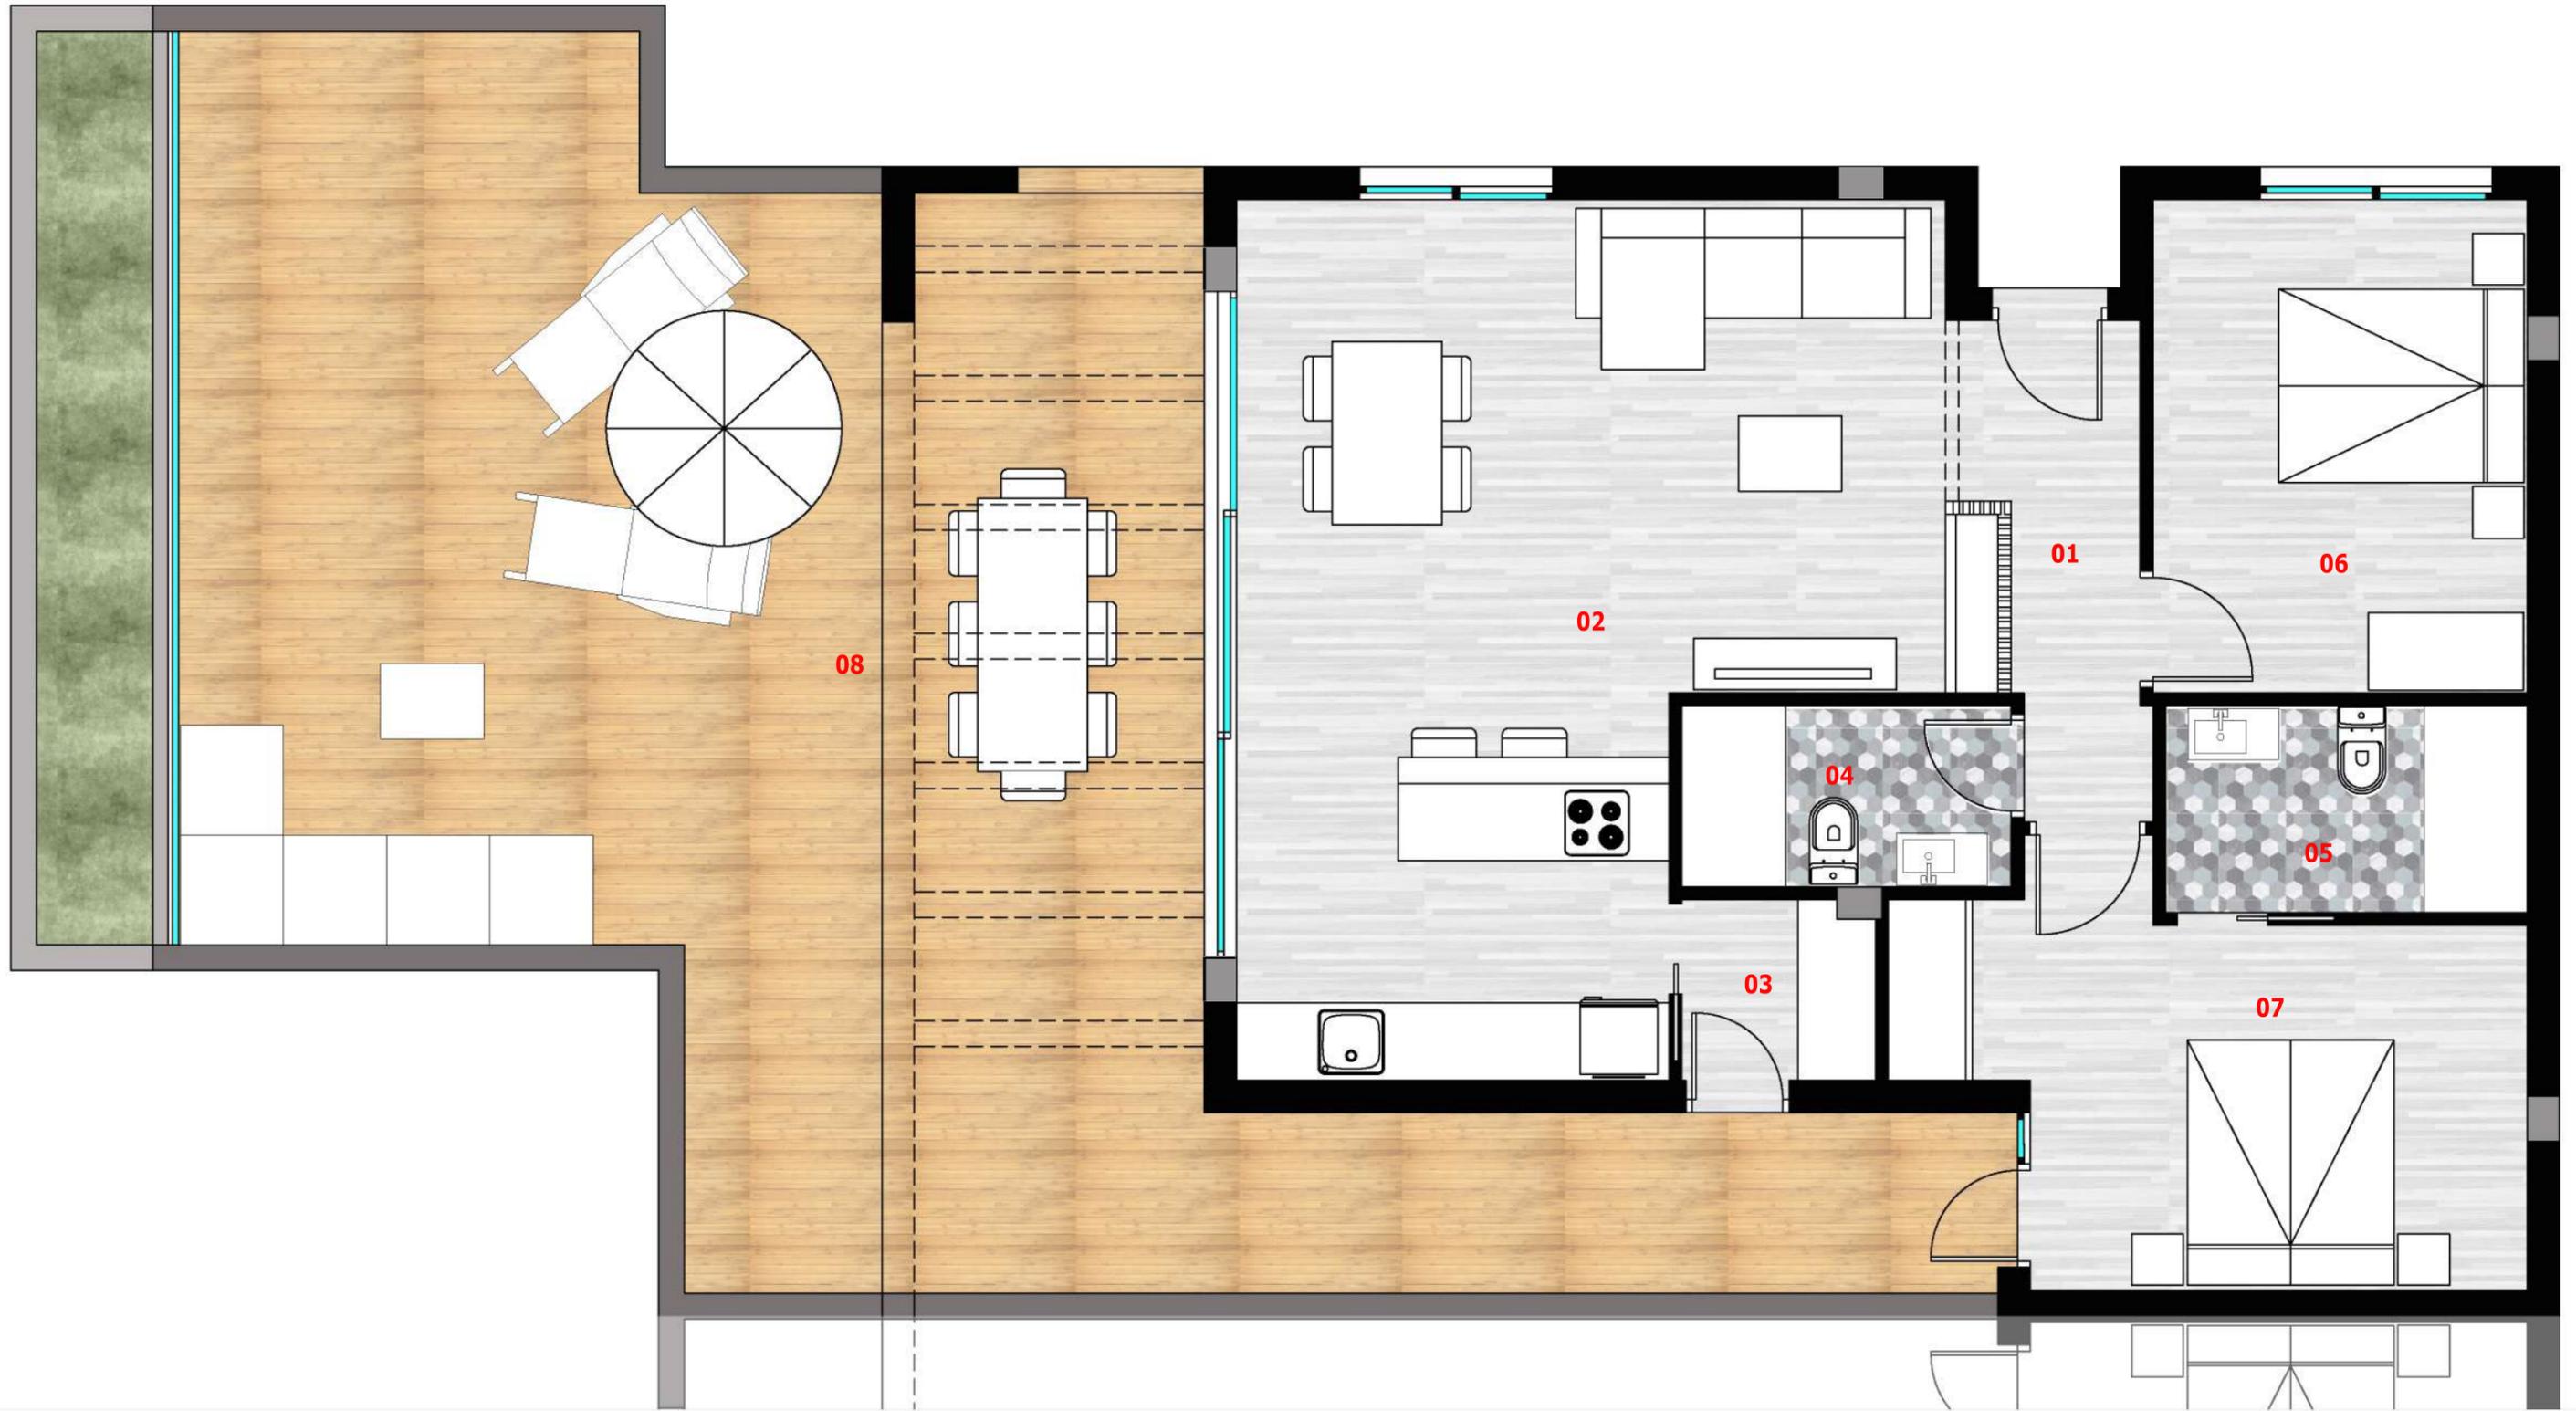


- | | | | |
|------------------------------|-----------------------|-----------------------------|-----------------------------|
| 01-VESTIBULO - 4.44 m2 | 03-LAVADERO - 2.06 m2 | 05- ASEO 02 - 4.48 m2 | 07-DORMITORIO 02 - 13.10 m2 |
| 02-ESTAR Y COCINA - 31.76 m2 | 04-ASEO 01 - 3.57 m2 | 06-DORMITORIO 01 - 11.09 m2 | 08-TERRAZA - 77.97 m2 |

PLANTA_VIVIENDA N°03 BLOQUE 2

ESC.-1/50

SUPERFICIE DE VIVIENDA UTIL: 149.56m2 - SUPERFICIE TOTAL CONSTRUIDA: 166.22m2

EL PRESENTE PLANO ES MERAMENTE INFORMATIVO, PUEDE SUFRIR VARIACIONES DURANTE OBRA A CRITERIO DE LA DIRECCIÓN TÉCNICA

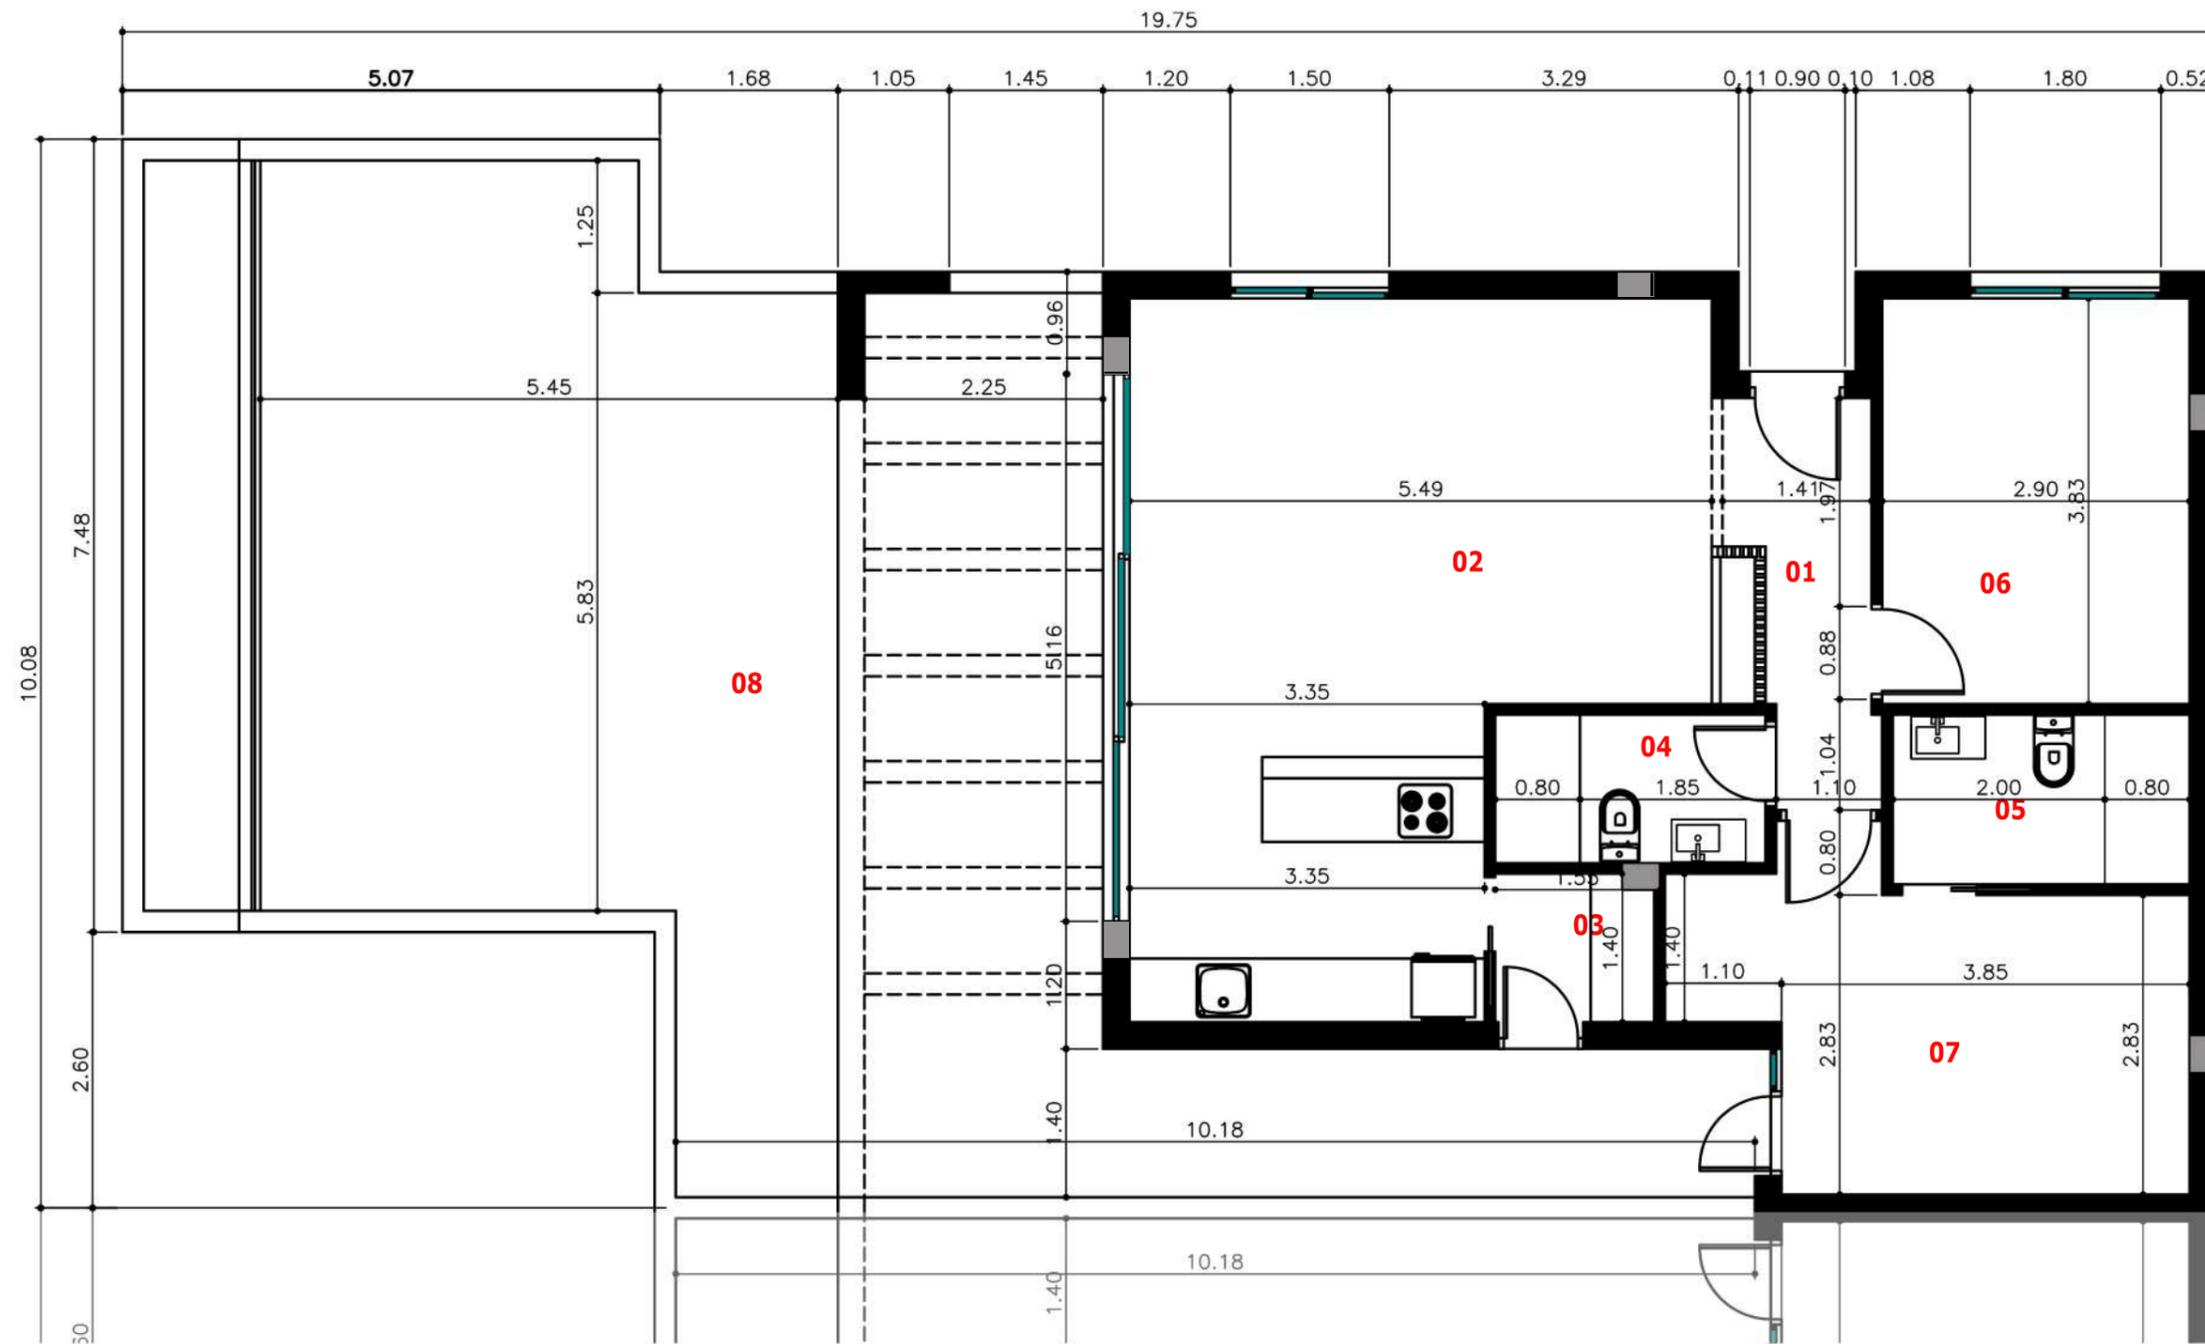

01-VESTIBULO - 4.44 m2 03-LAVADERO - 2.06 m2 05- ASEO 02 - 4.48 m2 07-DORMITORIO 02 - 13.10 m2
 02-ESTAR Y COCINA - 31.63 m2 04-ASEO 01 - 3.57 m2 06-DORMITORIO 01 - 11.09 m2 08-TERRAZA - 77.97 m2

COTAS_PLANTA_VIVIENDA N°03 BLOQUE 2

ESC.-1/75

SUPERFICIE DE VIVIENDA UTIL: 149.56m2 - SUPERFICIE TOTAL CONSTRUIDA: 166.22 m2

EL PRESENTE PLANO ES MERAMENTE INFORMATIVO, PUEDE SUFRIR VARIACIONES DURANTE OBRA A CRITERIO DE LA DIRECCIÓN TÉCNICA