




VILLAS ANNAPURNA II - PLANOS




EMPLAZAMIENTO_ VIVIENDA N°04 BLOQUE 2

EL PRESENTE PLANO ES MERAMENTE INFORMATIVO, PUEDE SUFRIR VARIACIONES DURANTE OBRA A CRITERIO DE LA DIRECCIÓN TÉCNICA

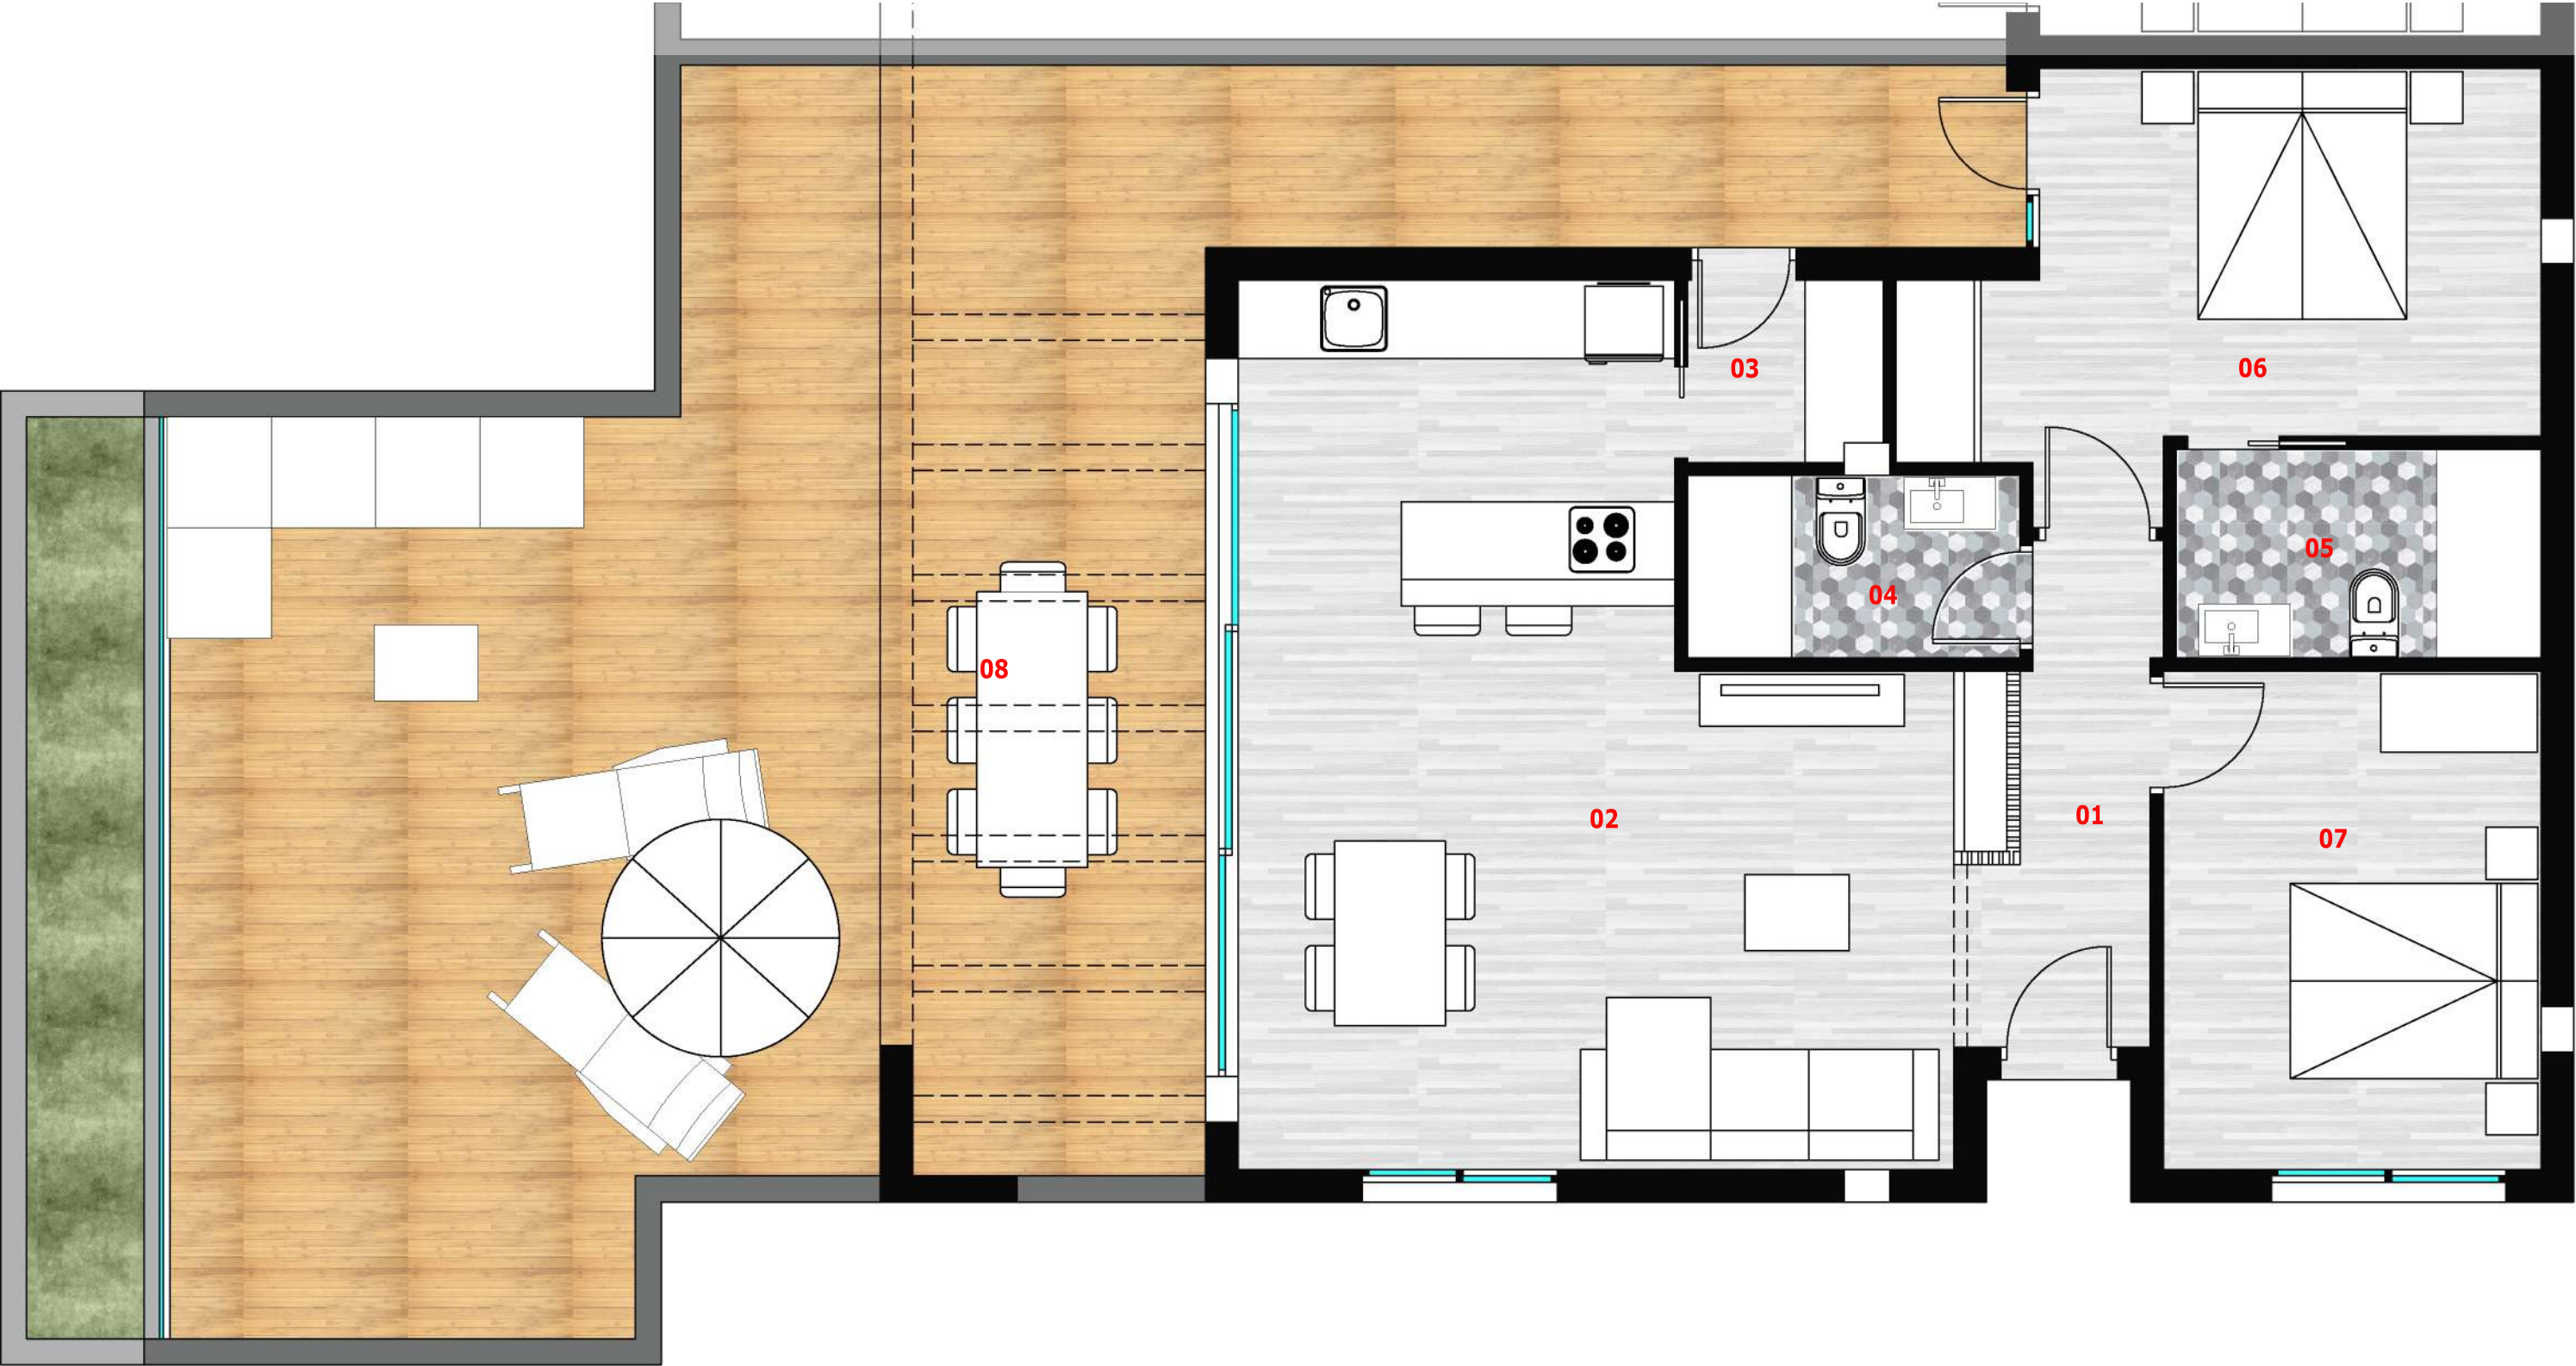

01-VESTIBULO - 4.44 m202-ESTAR Y COCINA - 31.63 m203-LAVADERO - 2.06 m204-ASEO 01 - 3.57 m205- ASEO 02 - 4.48 m206-DORMITORIO 01 - 11.09 m207-DORMITORIO 02 - 13.10 m208-TERRAZA - 77,97 m2

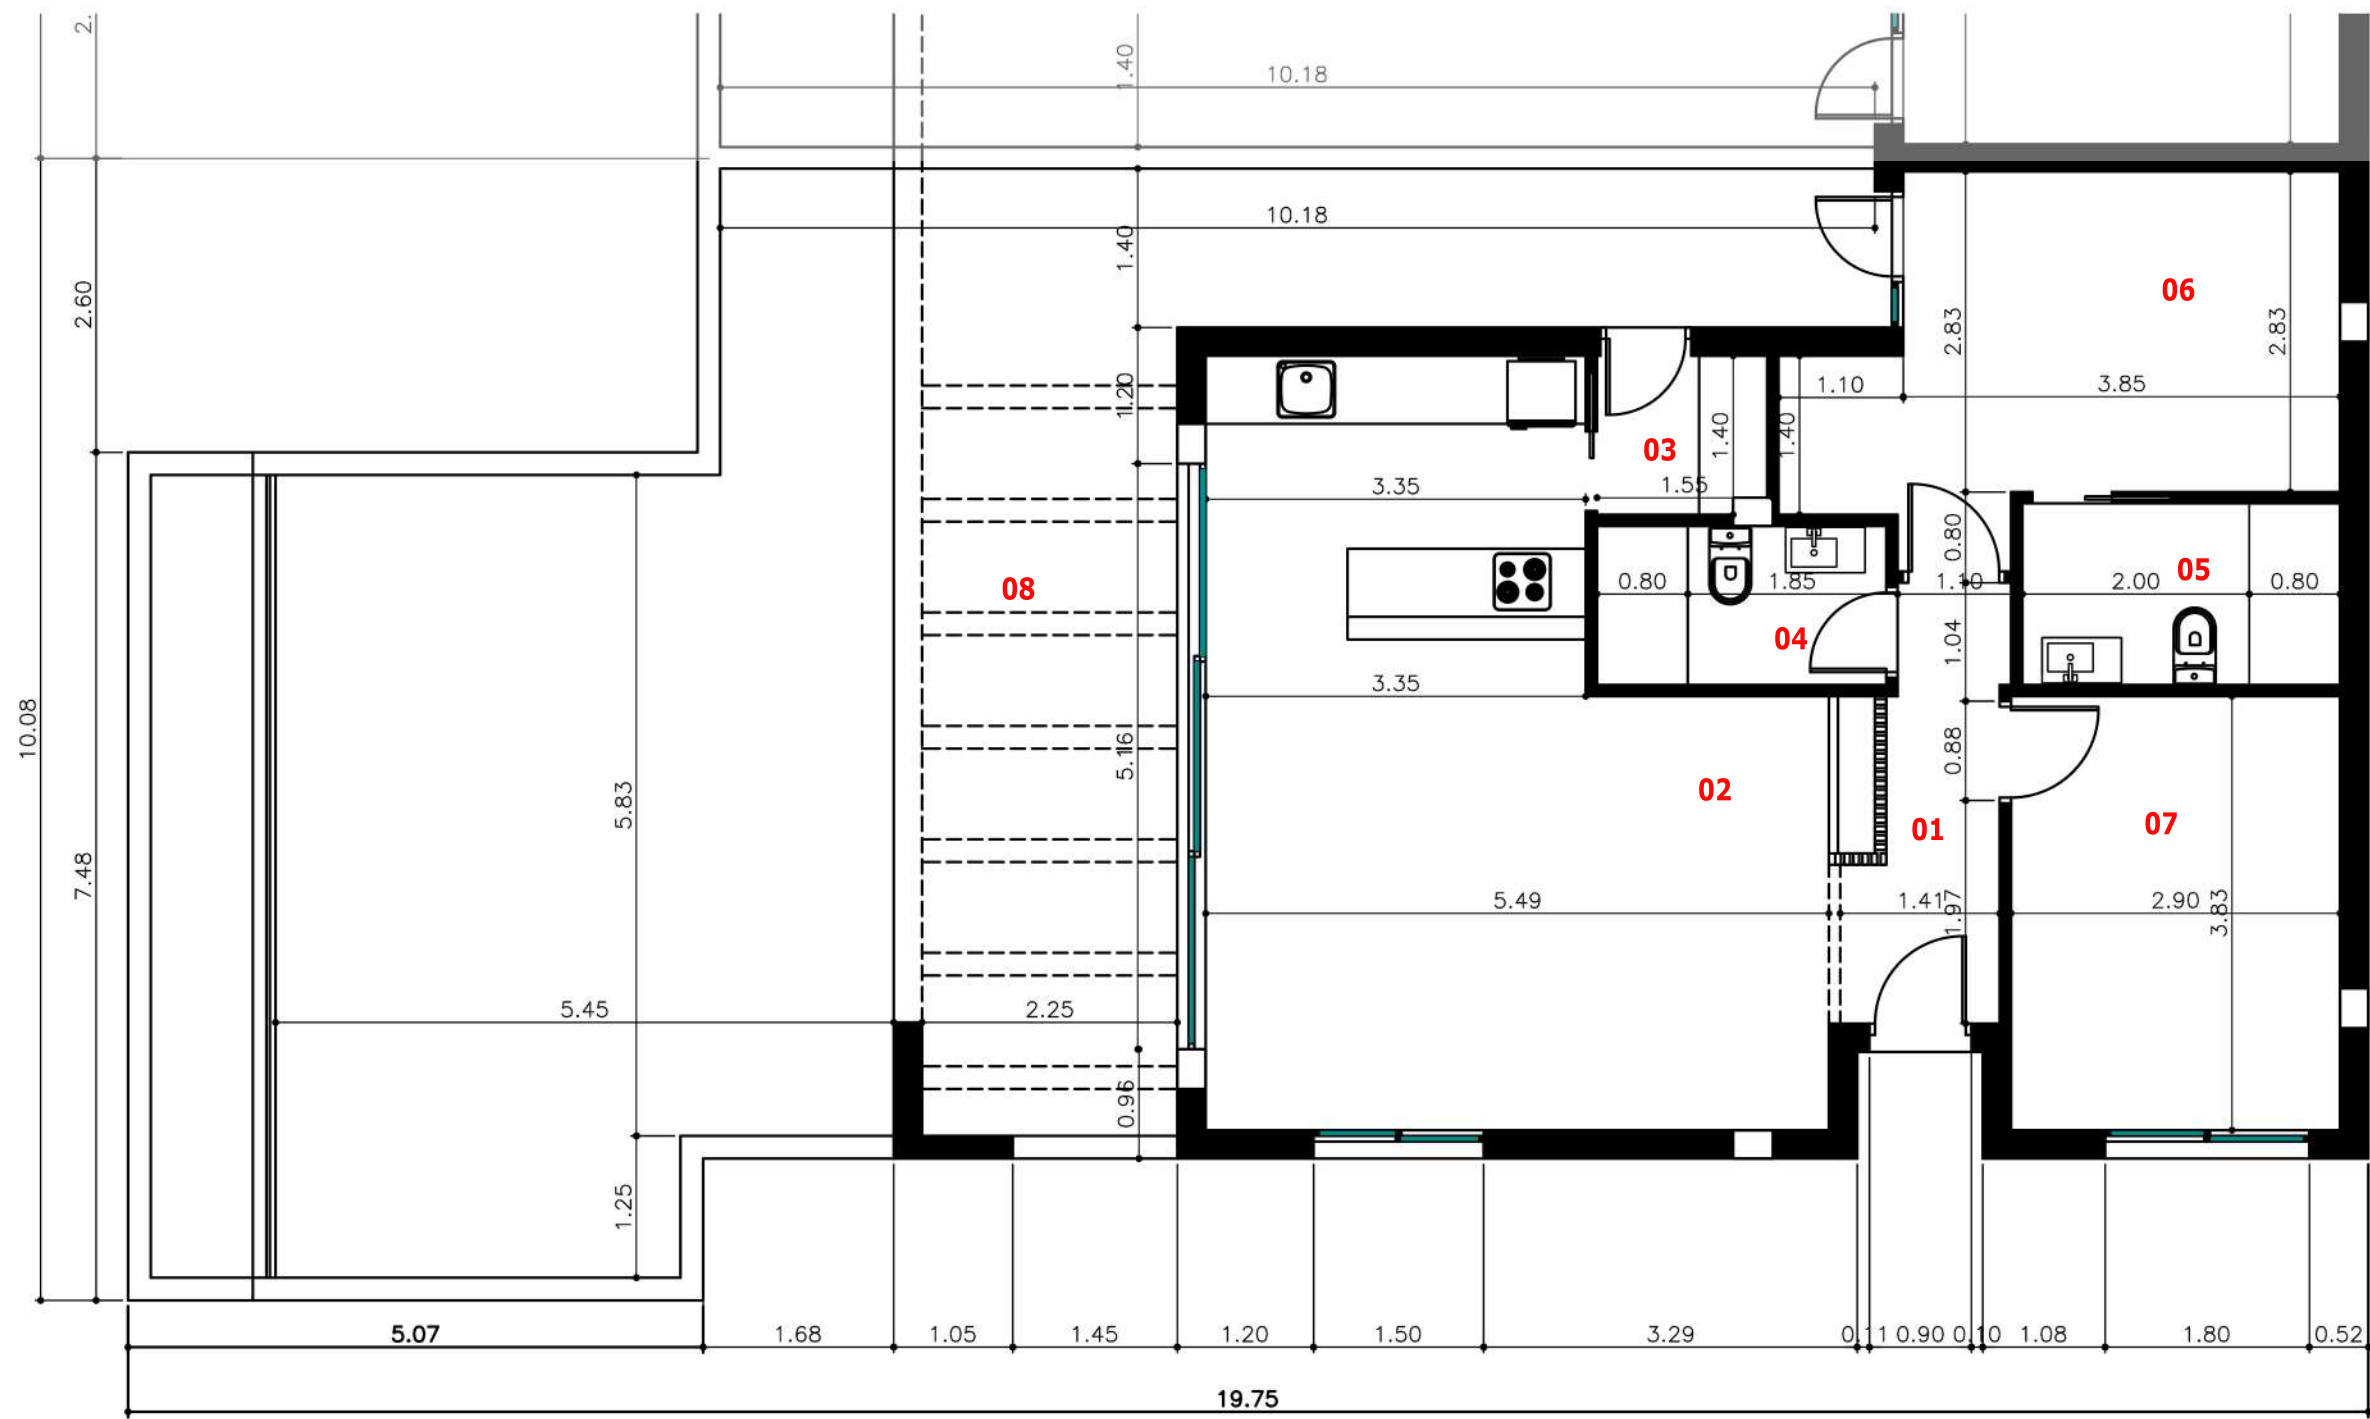

01-VESTIBULO - 4.44 m203-LAVADERO - 2.06 m205-ASEO 02 - 4.48 m207-DORMITORIO 02 - 13.10 m2

02-ESTAR Y COCINA - 31.63 m204-ASEO 01 - 3.57 m206-DORMITORIO 01 - 11.09 m208-TERRAZA - 77,97 m2