





FONT DEL LLOP

VILLAGE

VILLAS ANNAPURNA II - PLANOS

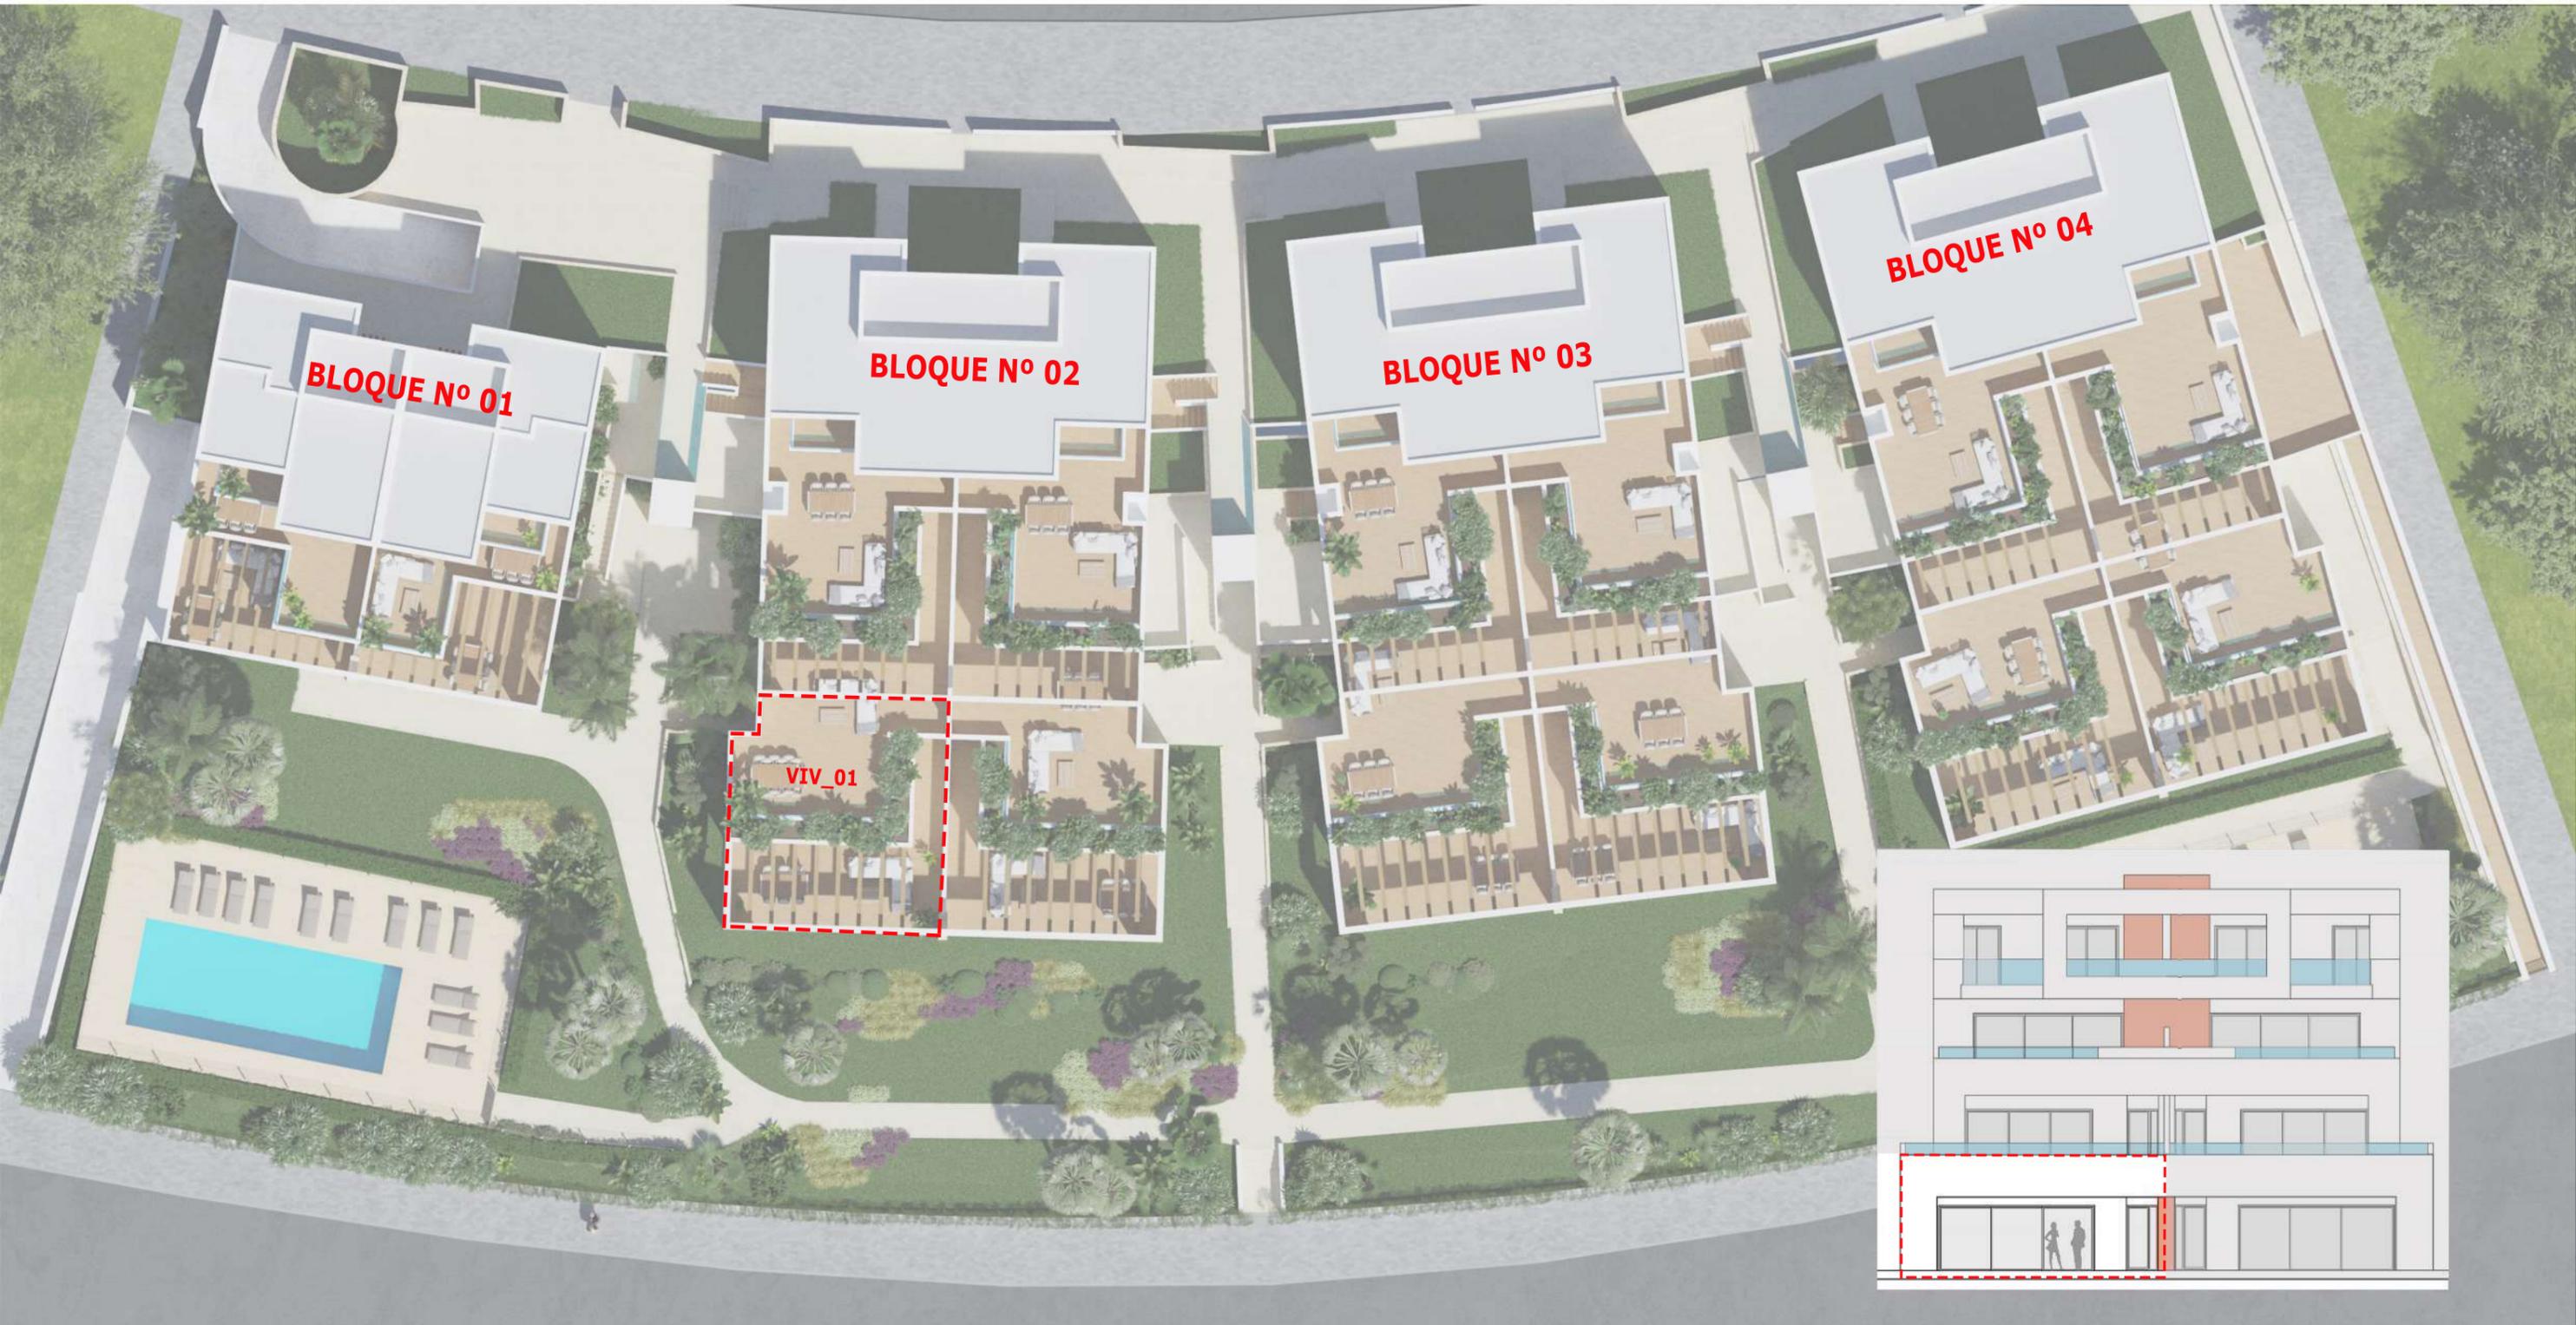

ANNAPURNA II
Viviendas Colectivas y Piscina - PAR ADO-08

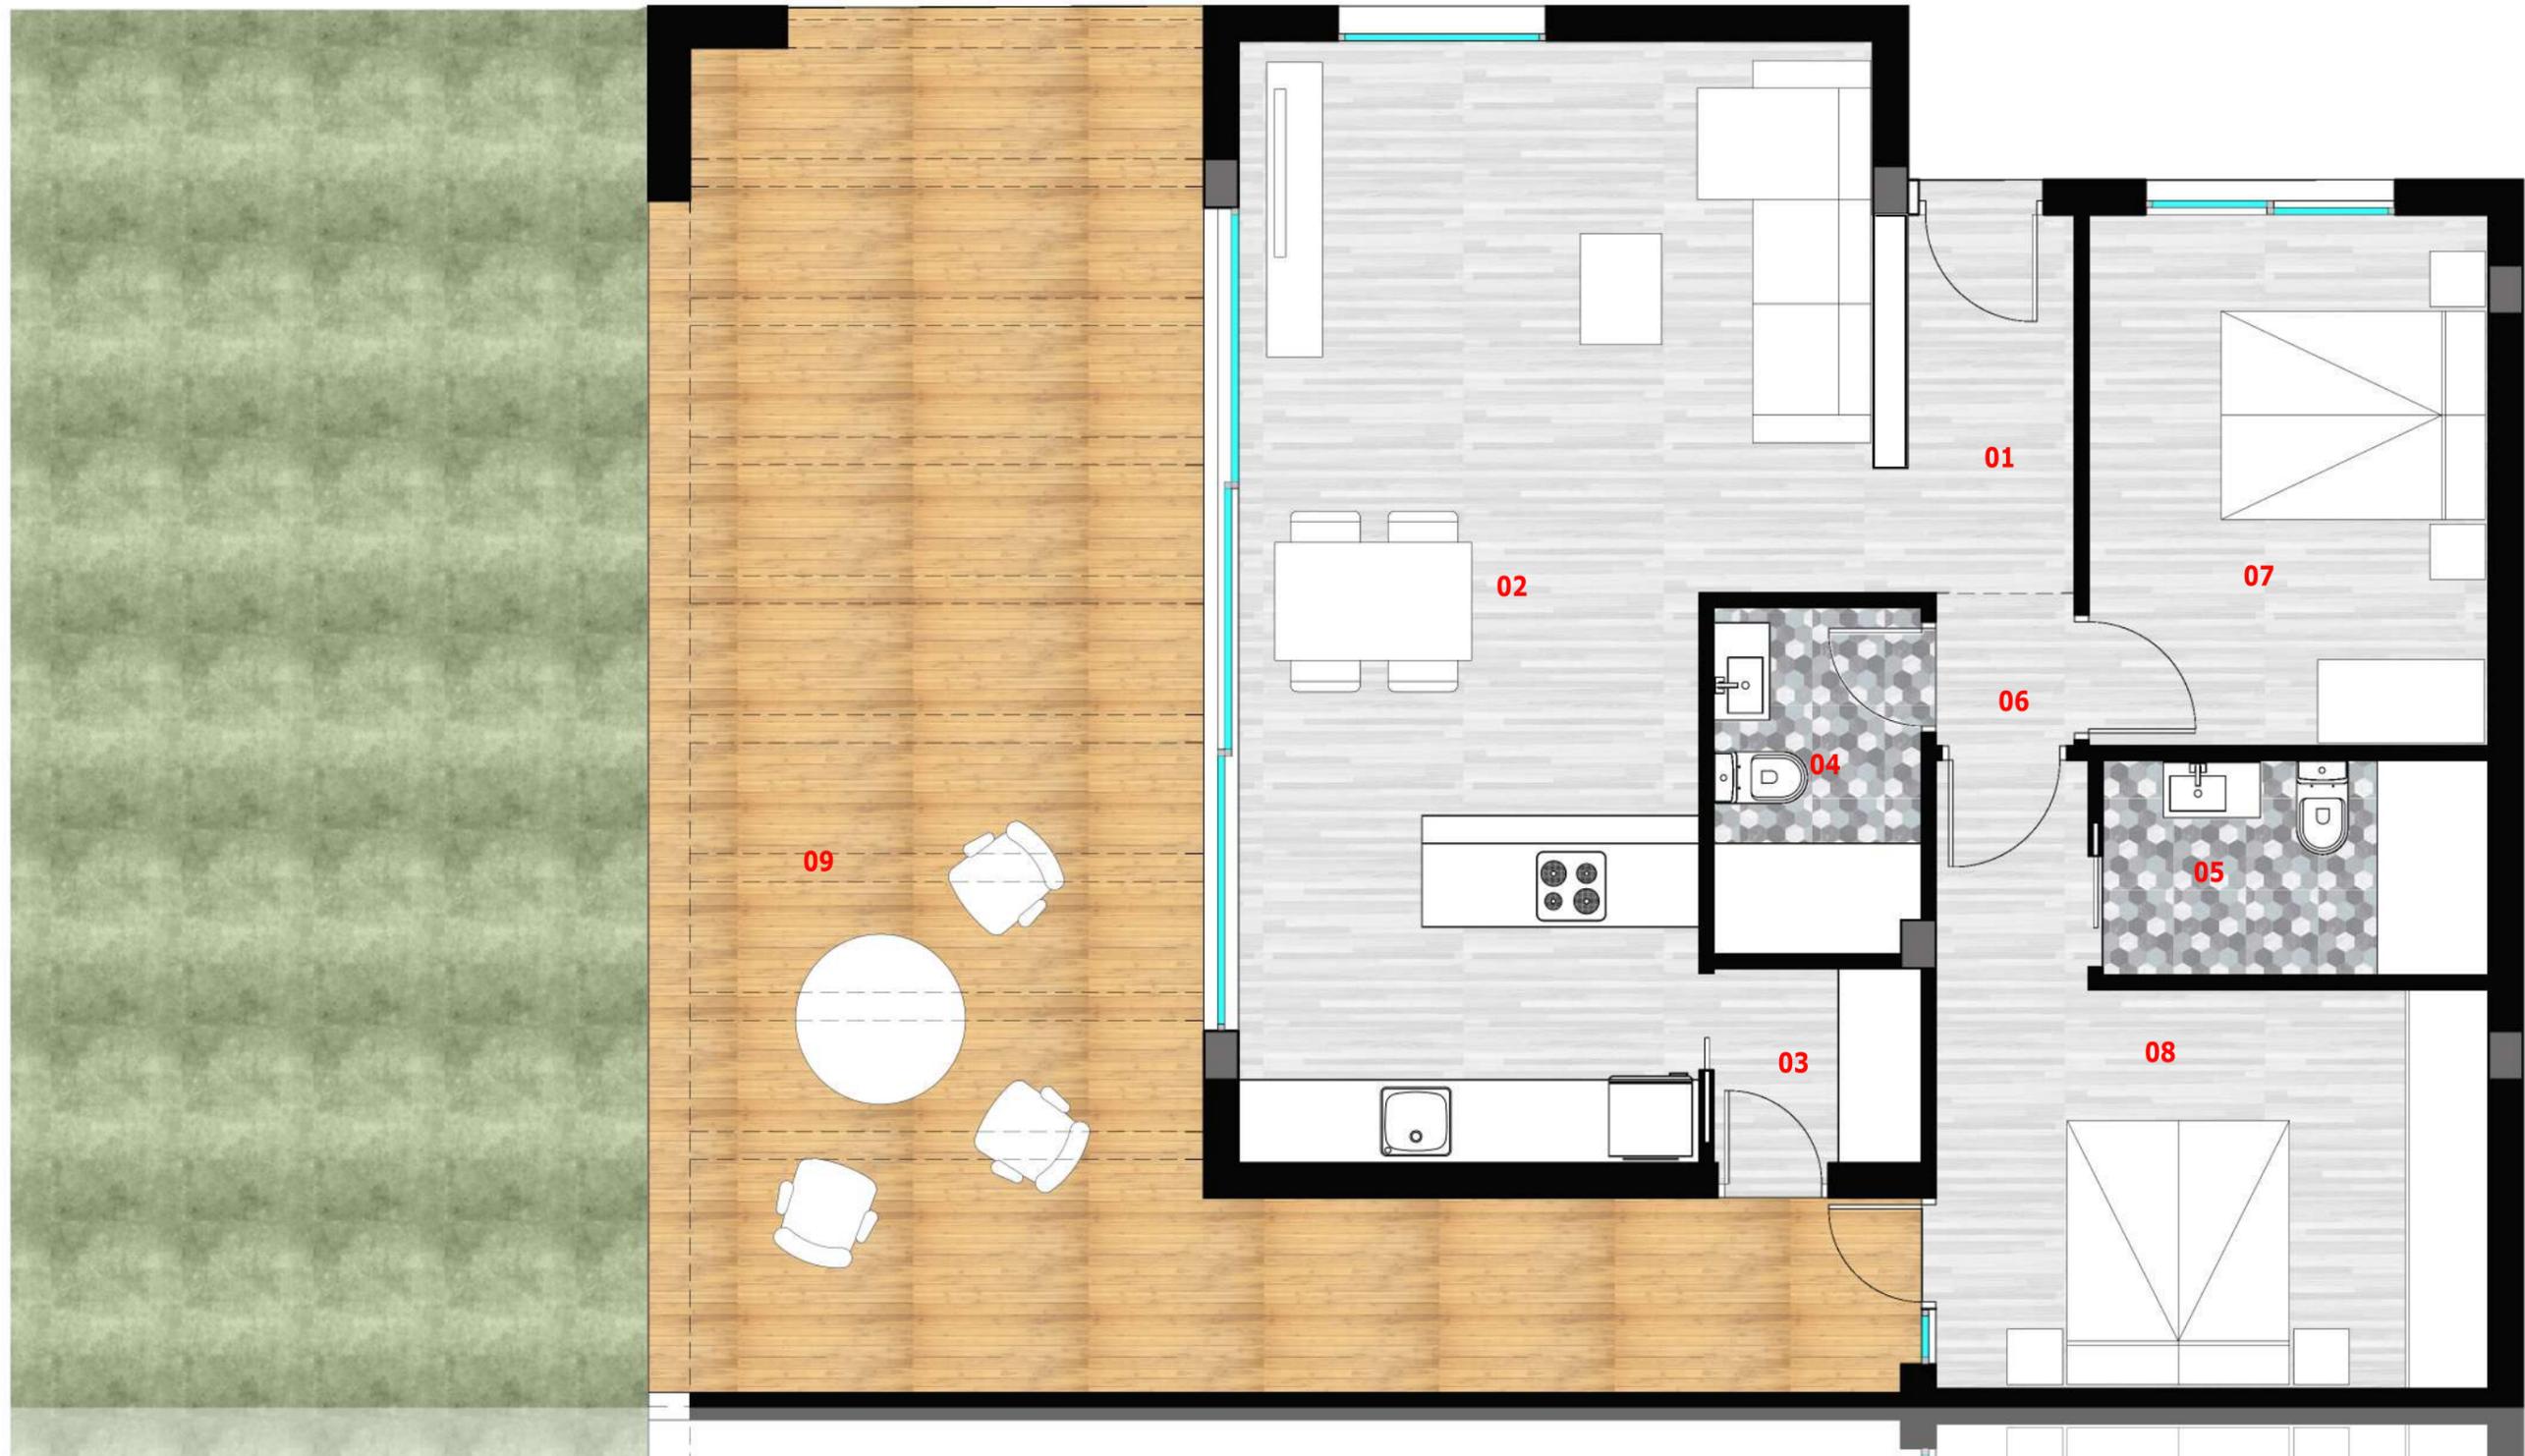


01-VESTIBULO - 3.27 m2 03-LAVADERO - 2.10 m2 05-ASEO 02 - 4.31 m2 07-DORMITORIO 01 - 11.02 m2 09-TERRAZA - 46.47m2
02-ESTAR Y COCINA - 32.00 m2 04-ASEO 01 - 3.71 m2 06-PASO - 1.10 m2 08-DORMITORIO 02 - 13.26 m2

PLANTA_VIVIENDA N°01 BLOQUE 2 ESC 1/50

SUPERFICIE DE VIVIENDA UTIL: 117.62 m2 - SUPERFICIE TOTAL CONSTRUIDA: 130,47 m2

EL PRESENTE PLANO ES MERAMENTE INFORMATIVO, PUEDE SUFRIR VARIACIONES DURANTE OBRA A CRITERIO DE LA DIRECCIÓN TÉCNICA

ANNAPURNA II
Viviendas Colectivas y Piscina - PAR ADO-08

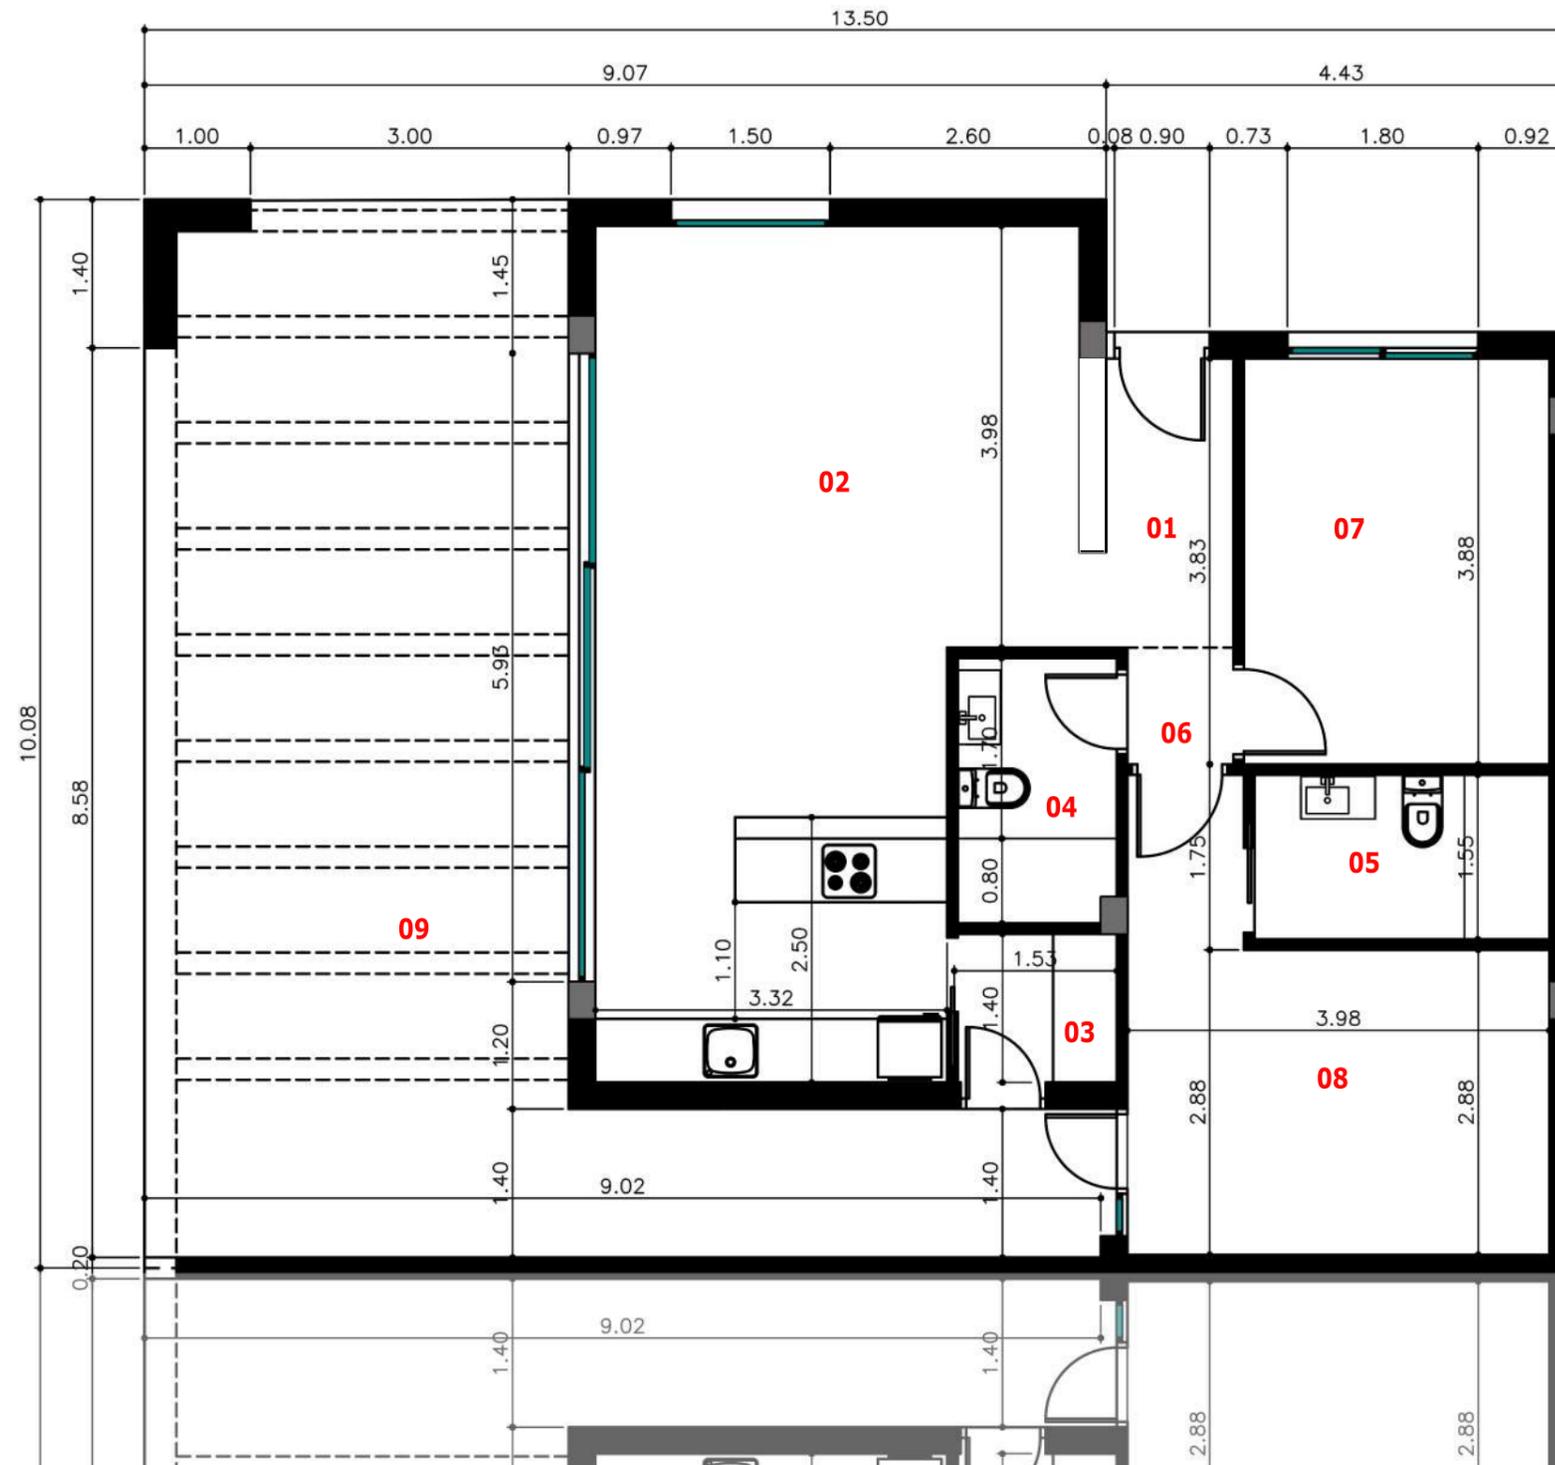

- | | | | | |
|------------------------------|-----------------------|----------------------|-----------------------------|----------------------|
| 01-VESTIBULO - 3.27 m2 | 03-LAVADERO - 2.10 m2 | 05-ASEO 02 - 4.31 m2 | 07-DORMITORIO 01 - 11.02 m2 | 09-TERRAZA - 46.47m2 |
| 02-ESTAR Y COCINA - 32.00 m2 | 04-ASEO 01 - 3.71 m2 | 06-PASO - 1.10 m2 | 08-DORMITORIO 02 - 13.26 m2 | |

COTAS PLANTA_VIVIENDA N°01 BLOQUE 2 ESC 1/75 SUPERFICIE DE VIVIENDA UTIL: 117.62 m2 - SUPERFICIE TOTAL CONSTRUIDA: 130.47 m2

EL PRESENTE PLANO ES MERAMENTE INFORMATIVO, PUEDE SUFRIR VARIACIONES DURANTE OBRA A CRITERIO DE LA DIRECCIÓN TÉCNICA