




VILLAS ANNAPURNA II - PLANOS



EMPLAZAMIENTO\_ VIVIENDA N°02 BLOQUE 3

EL PRESENTE PLANO ES MERAMENTE INFORMATIVO, PUEDE SUFRIR VARIACIONES DURANTE OBRA A CRITERIO DE LA DIRECCIÓN TÉCNICA

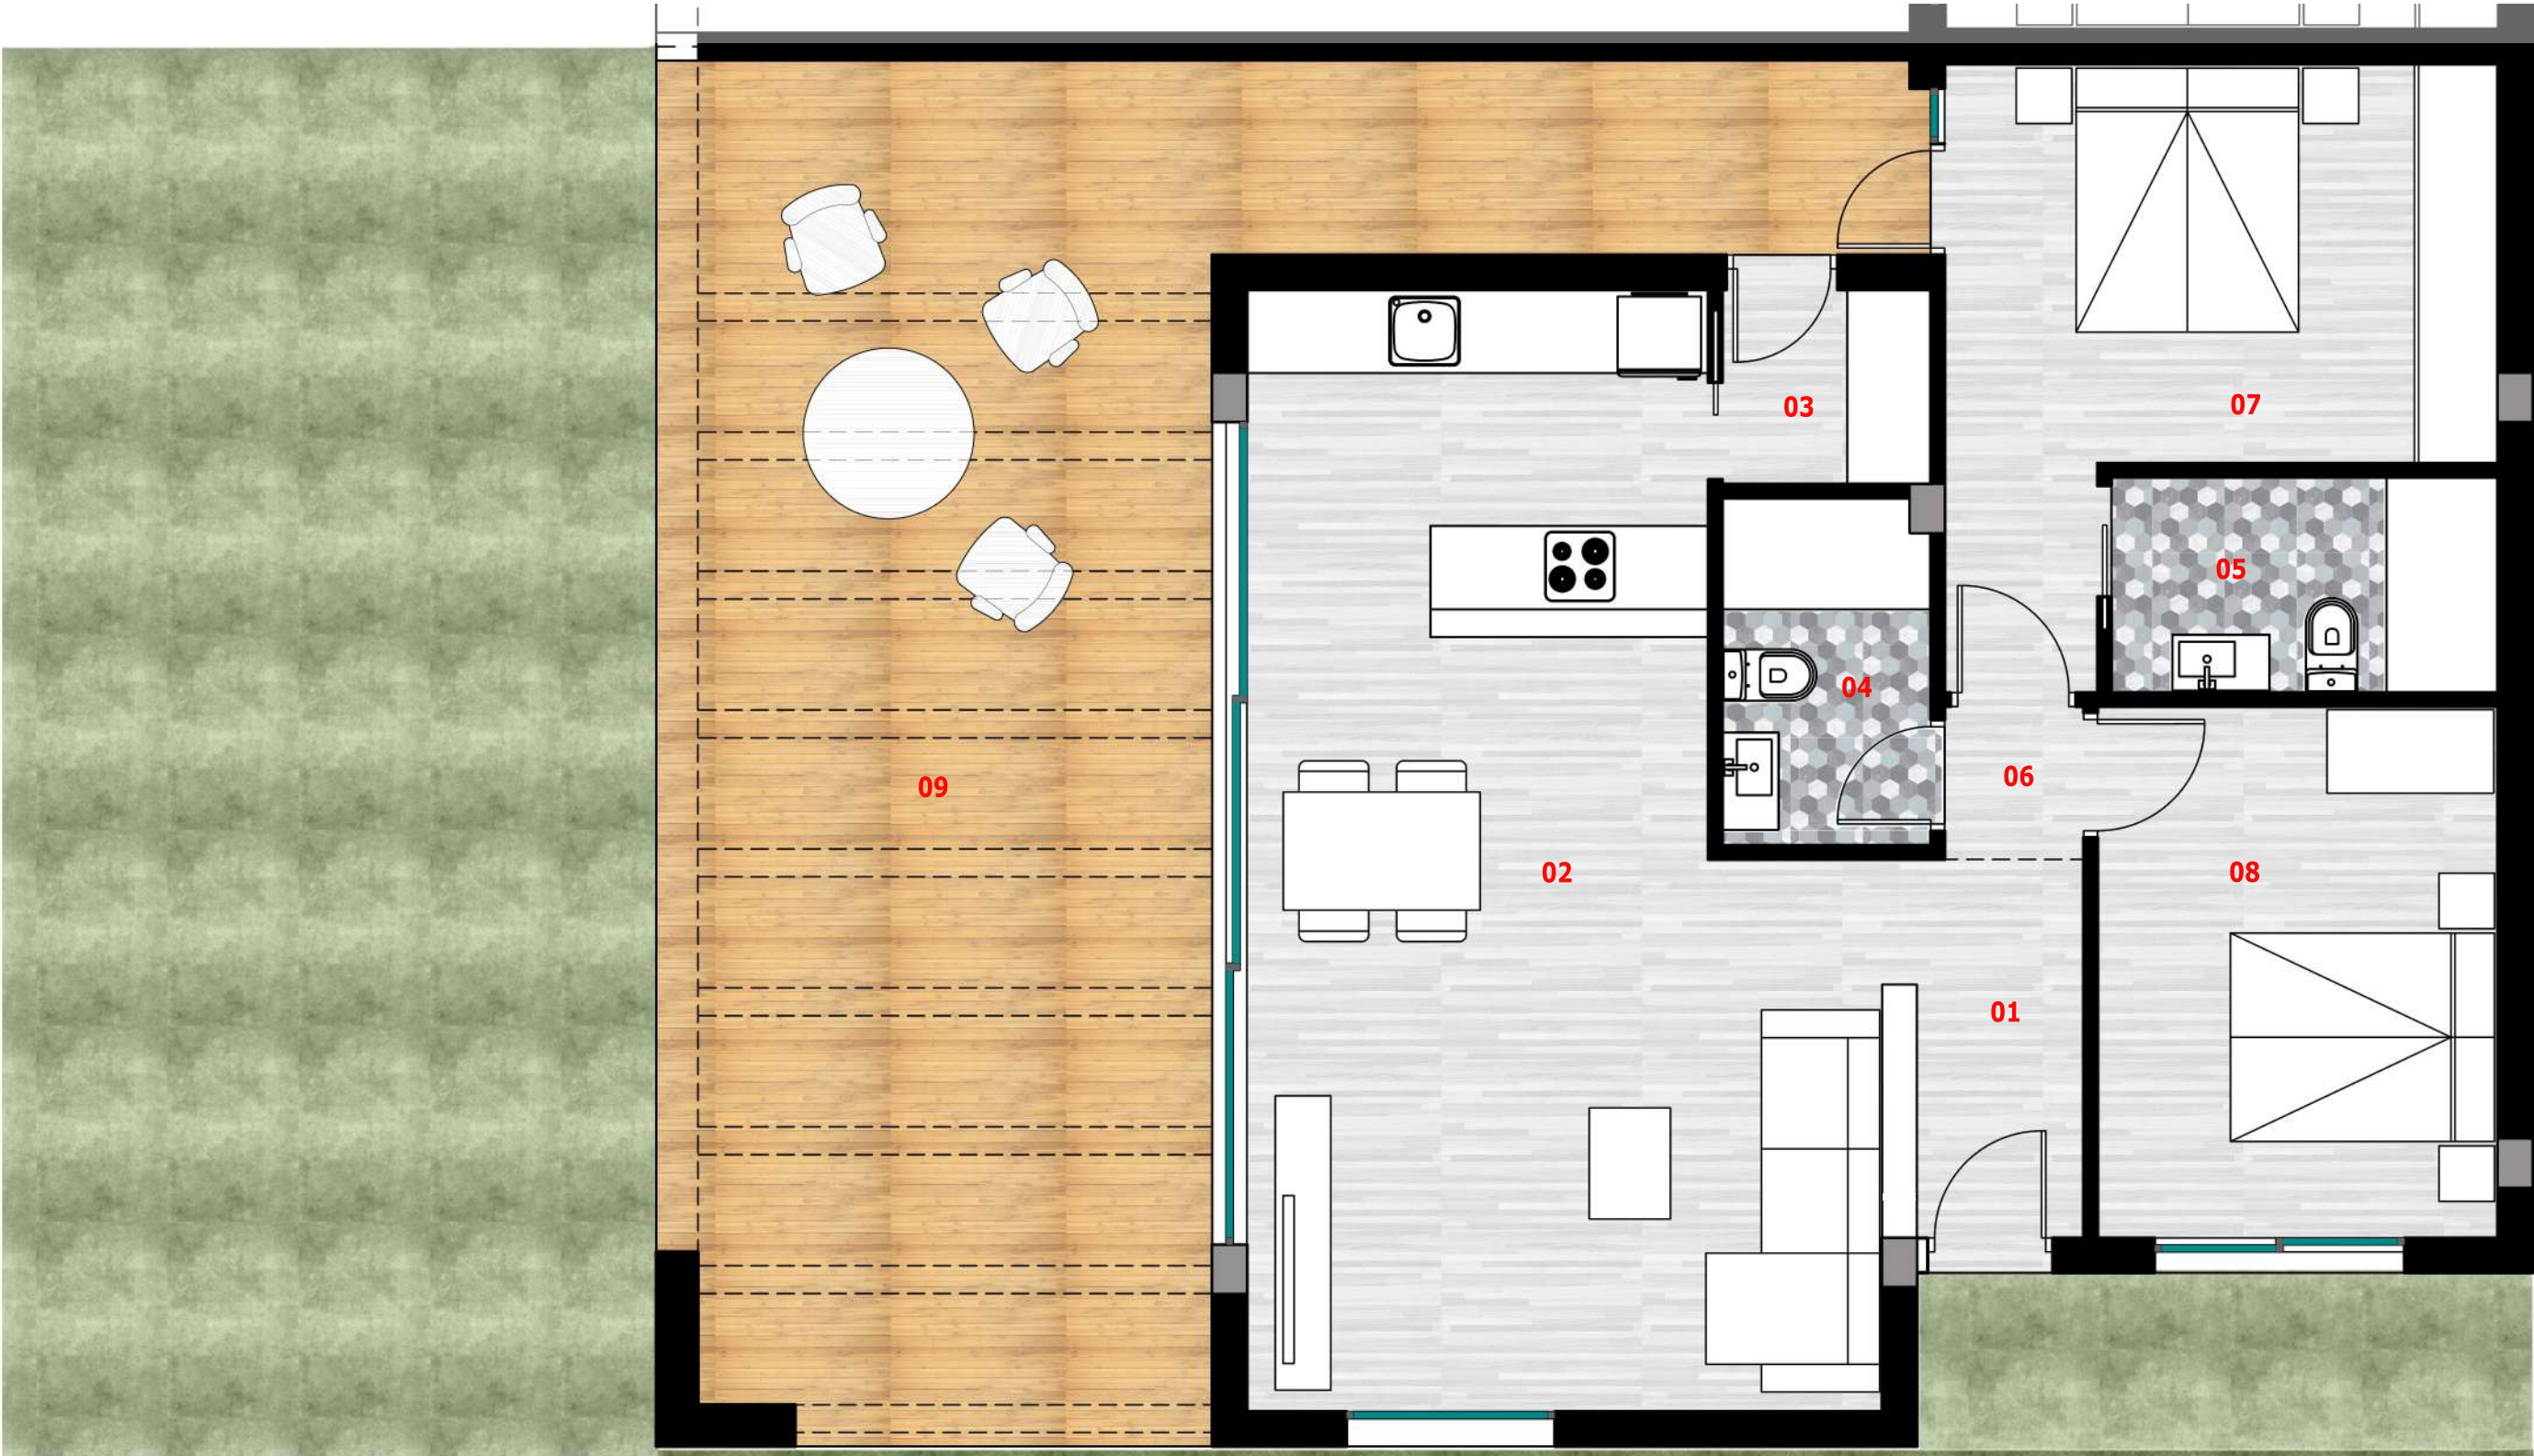


- 01-VESTIBULO - 3.27 m2

02-ESTAR Y COCINA - 32.00 m2
- 03-LAVADERO - 2.10 m2

04-ASEO 01 - 3.71 m2
- 05-ASEO 02 - 4.31 m2

06-PASO - 1.10 m2
- 07-DORMITORIO 01 - 11.02 m2

08-DORMITORIO 02 - 13.26 m2
- 09-TERRAZA - 46.47m2

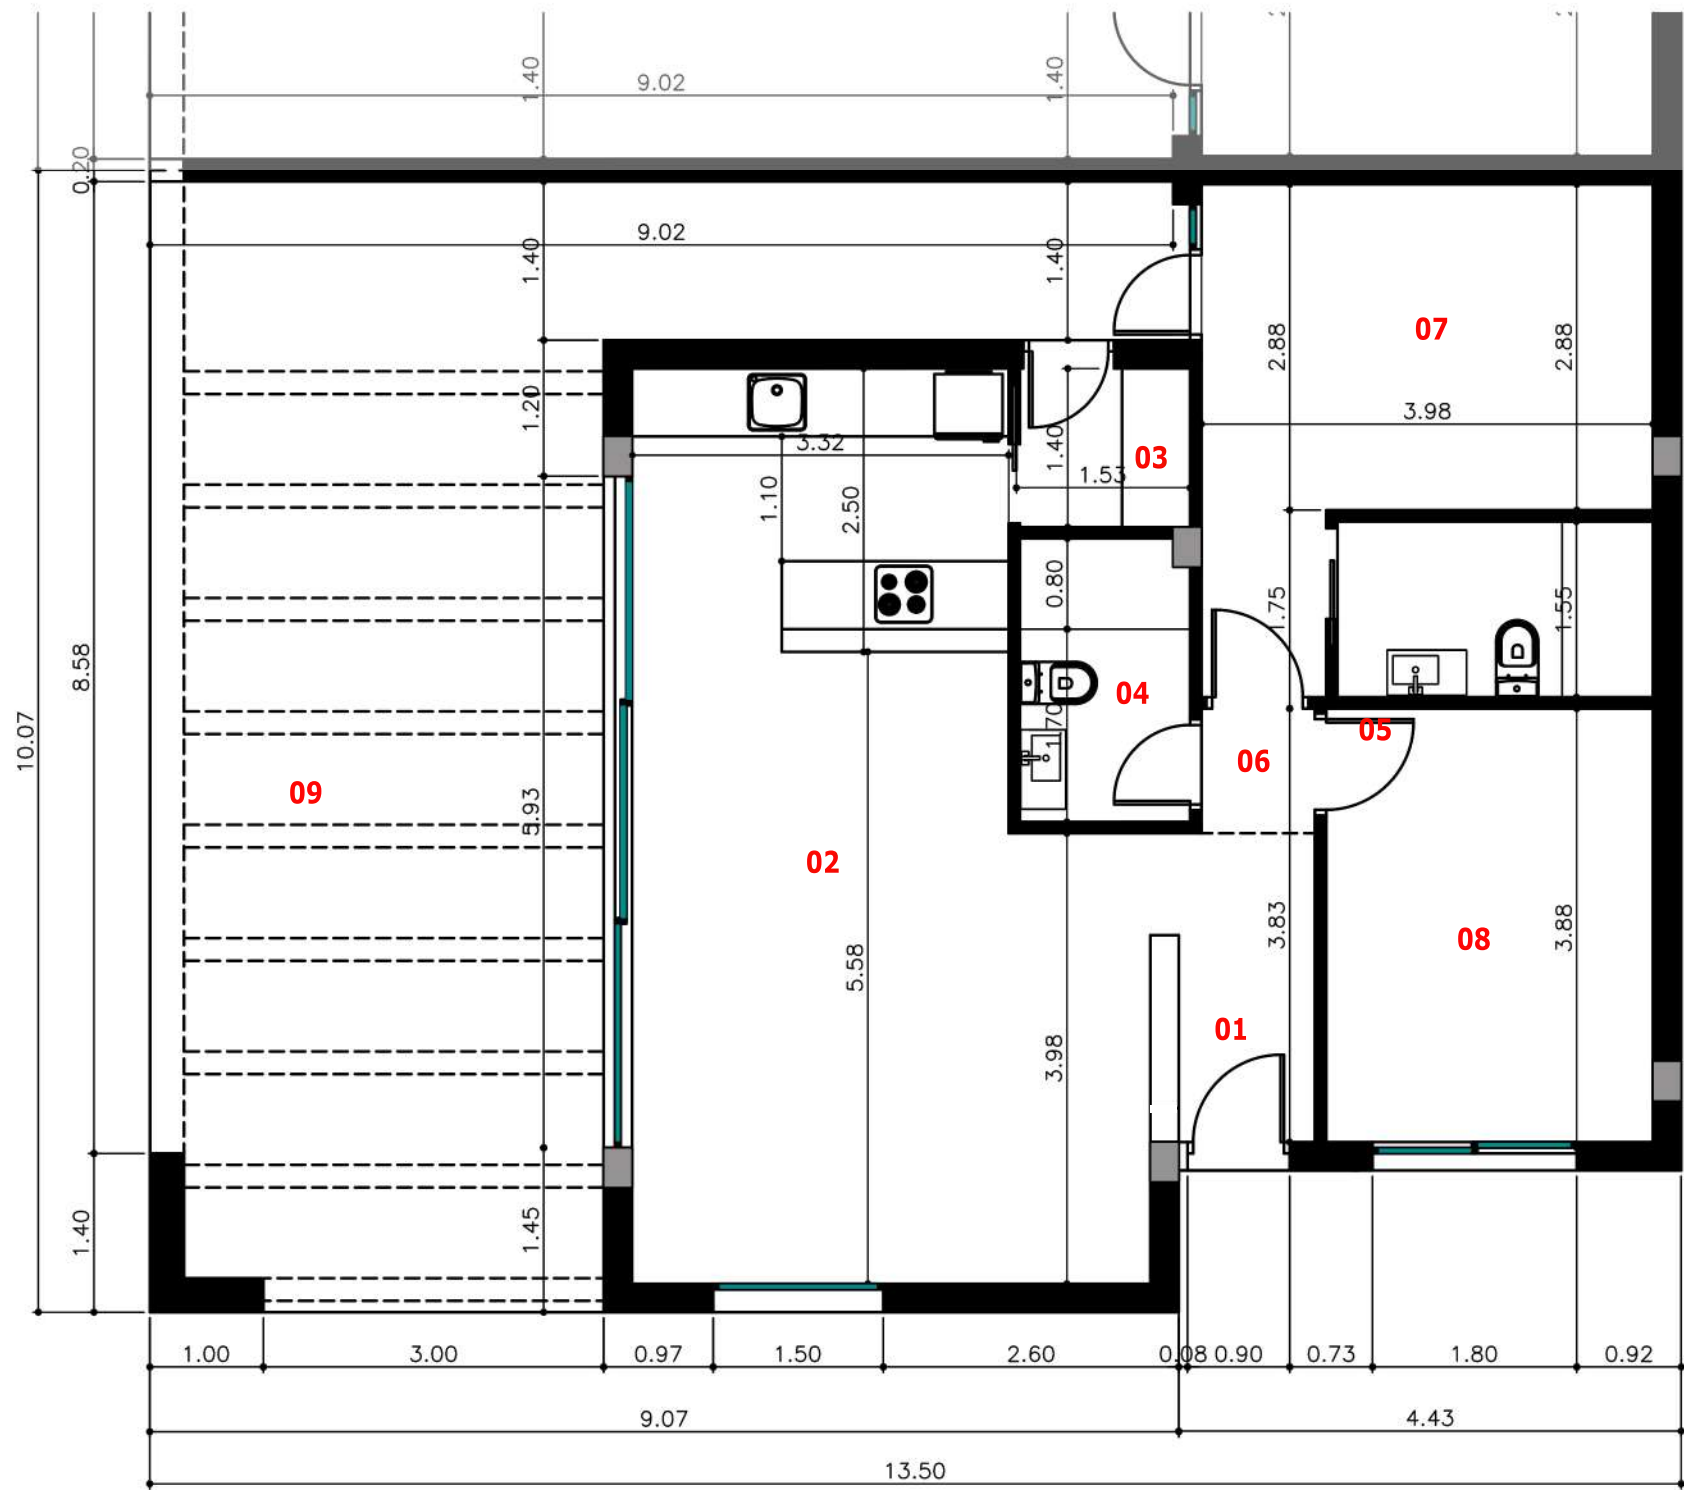

- 01-VESTIBULO - 3.27 m2

02-ESTAR Y COCINA - 32.00 m2
- 03-LAVADERO - 2.10 m2

04-ASEO 01 - 3.71 m2
- 05-ASEO 02 - 4.31 m2

06-PASO - 1.10 m2
- 07-DORMITORIO 01 - 11.02 m2

08-DORMITORIO 02 - 13.26 m2
- 09-TERRAZA - 46.47m2