




VILLAS ANNAPURNA II - PLANOS



EMPLAZAMIENTO\_ VIVIENDA N°01 BLOQUE 4

EL PRESENTE PLANO ES MERAMENTE INFORMATIVO, PUEDE SUFRIR VARIACIONES DURANTE OBRA A CRITERIO DE LA DIRECCIÓN TÉCNICA

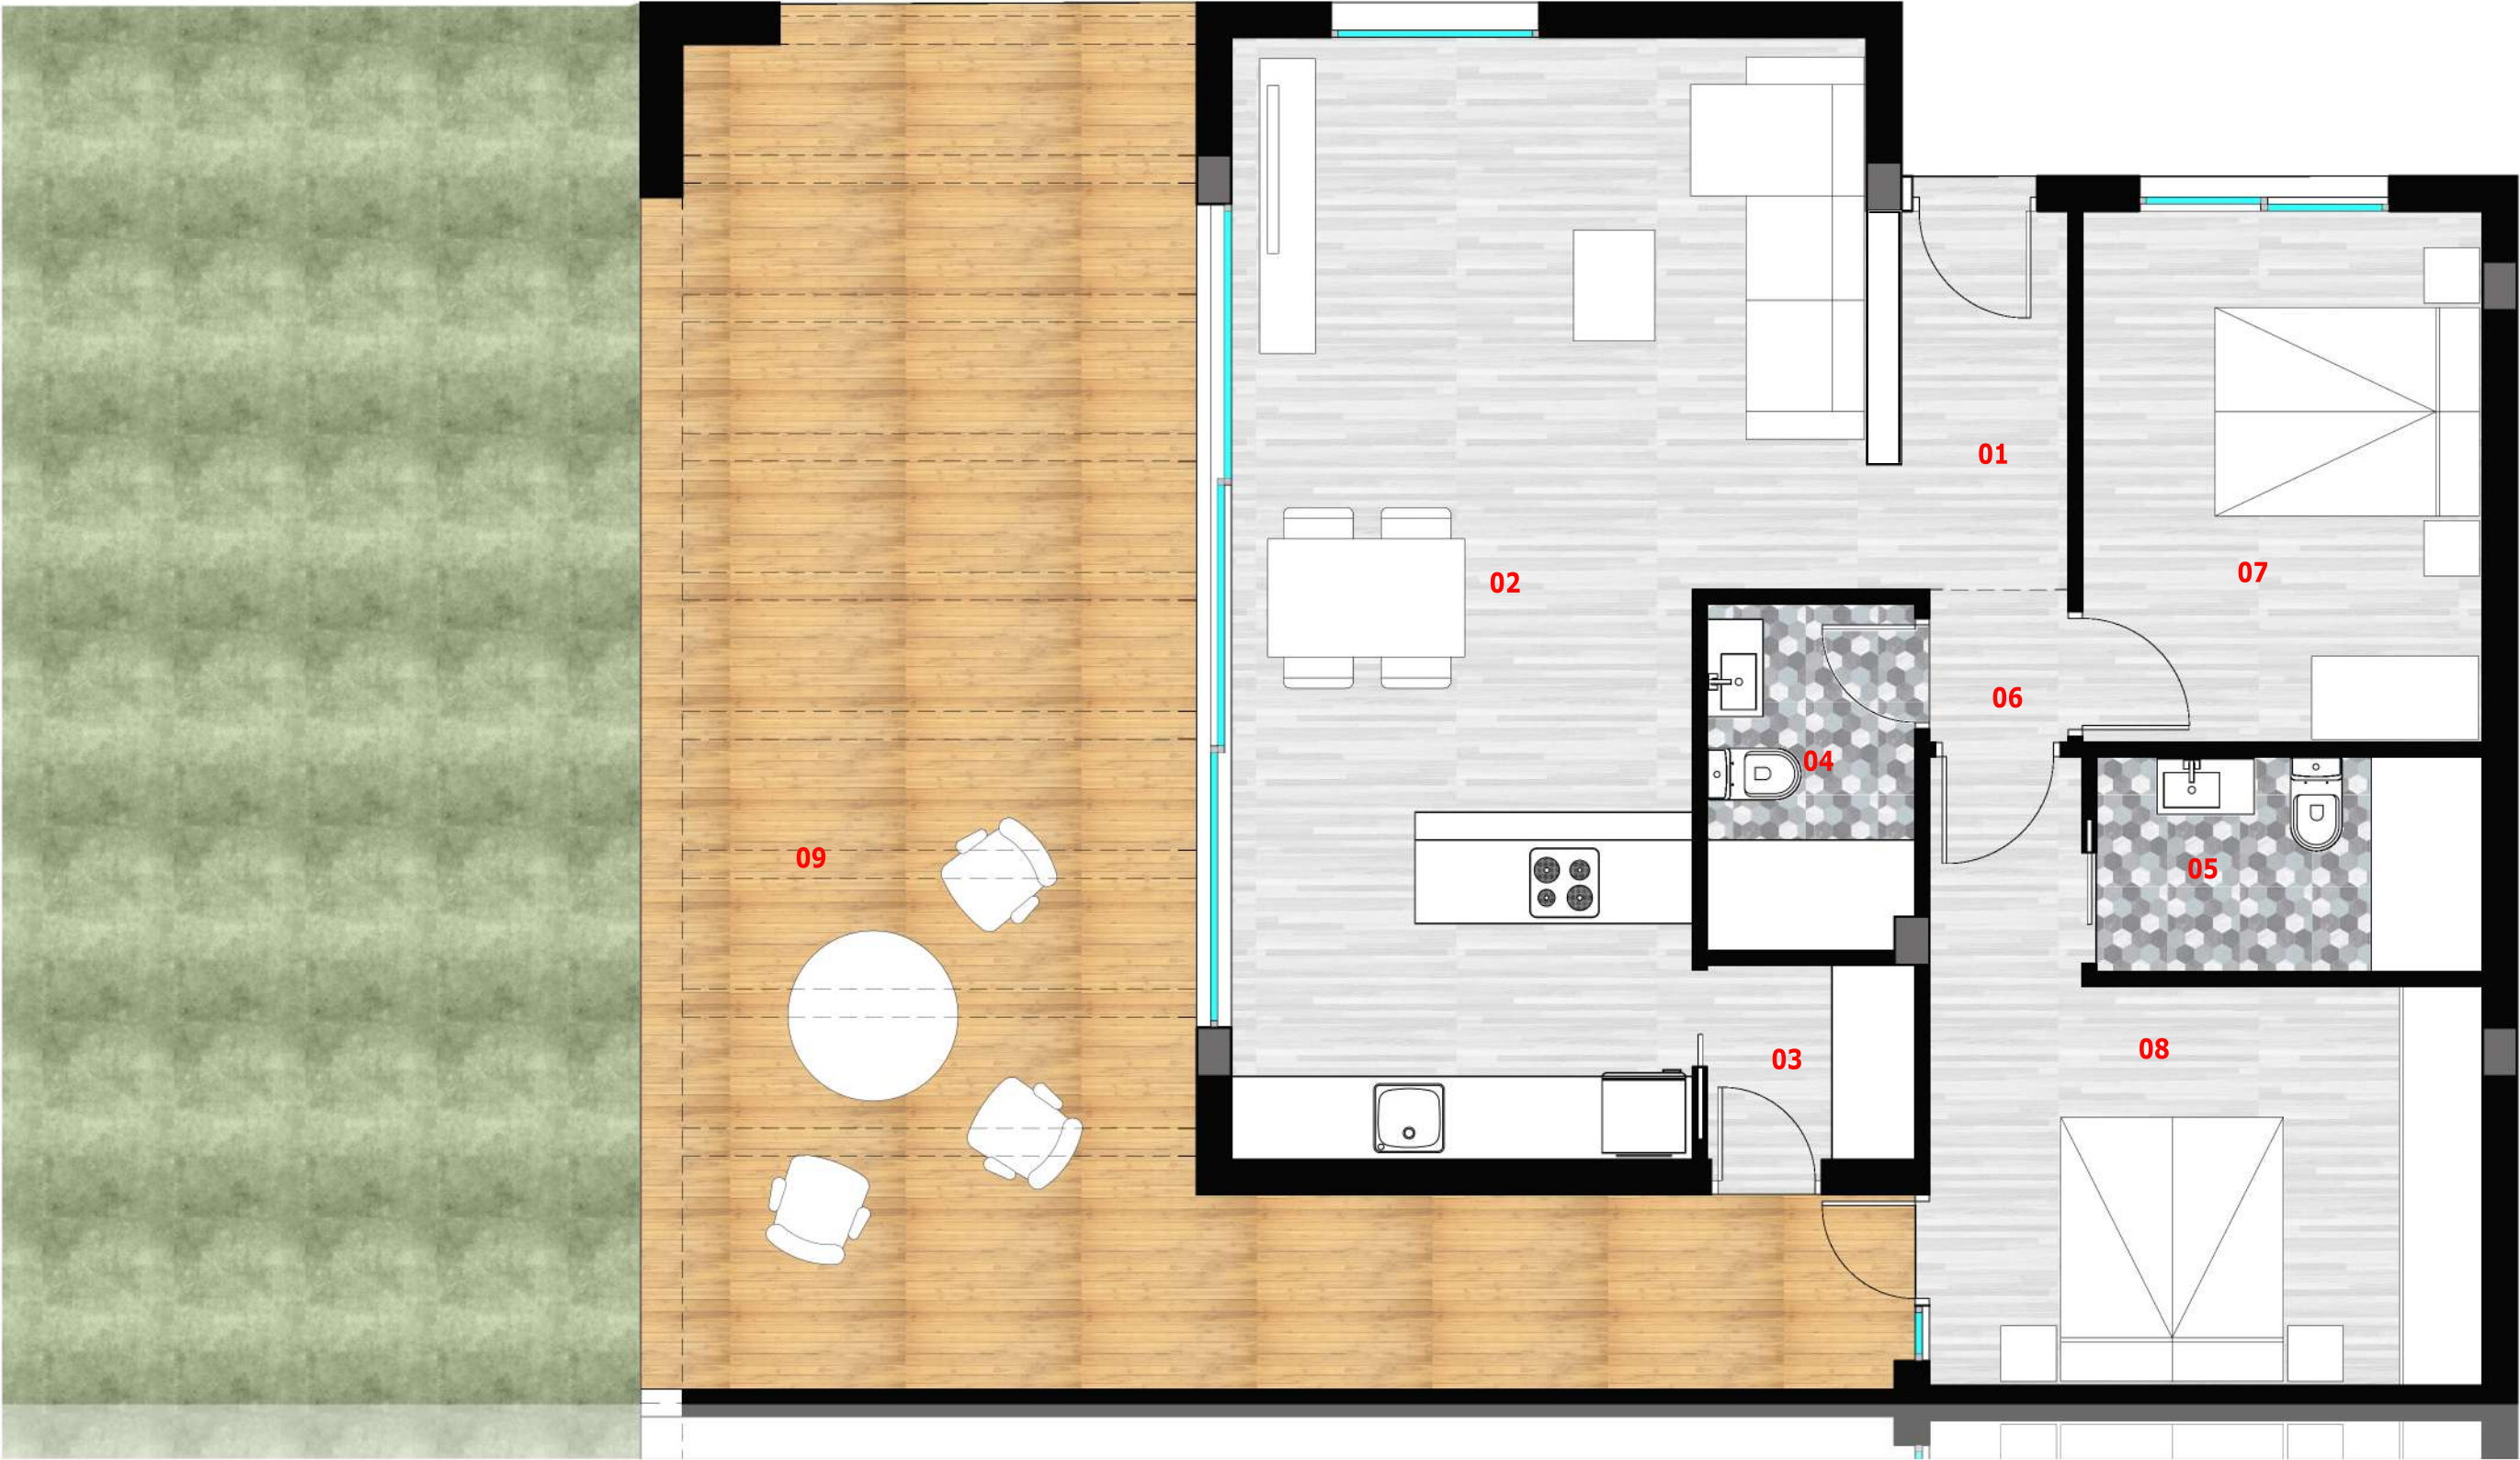

- 01-VESTIBULO - 3.27 m2

02-ESTAR Y COCINA - 32.00 m2

03-LAVADERO - 2.10 m2

04-ASEO 01 - 3.71 m2


05-ASEO 02 - 4.31 m2

06-PASO - 1.10 m2

07-DORMITORIO 01 - 11.02 m2

08-DORMITORIO 02 - 13.26 m2

09-TERRAZA - 46.47m2

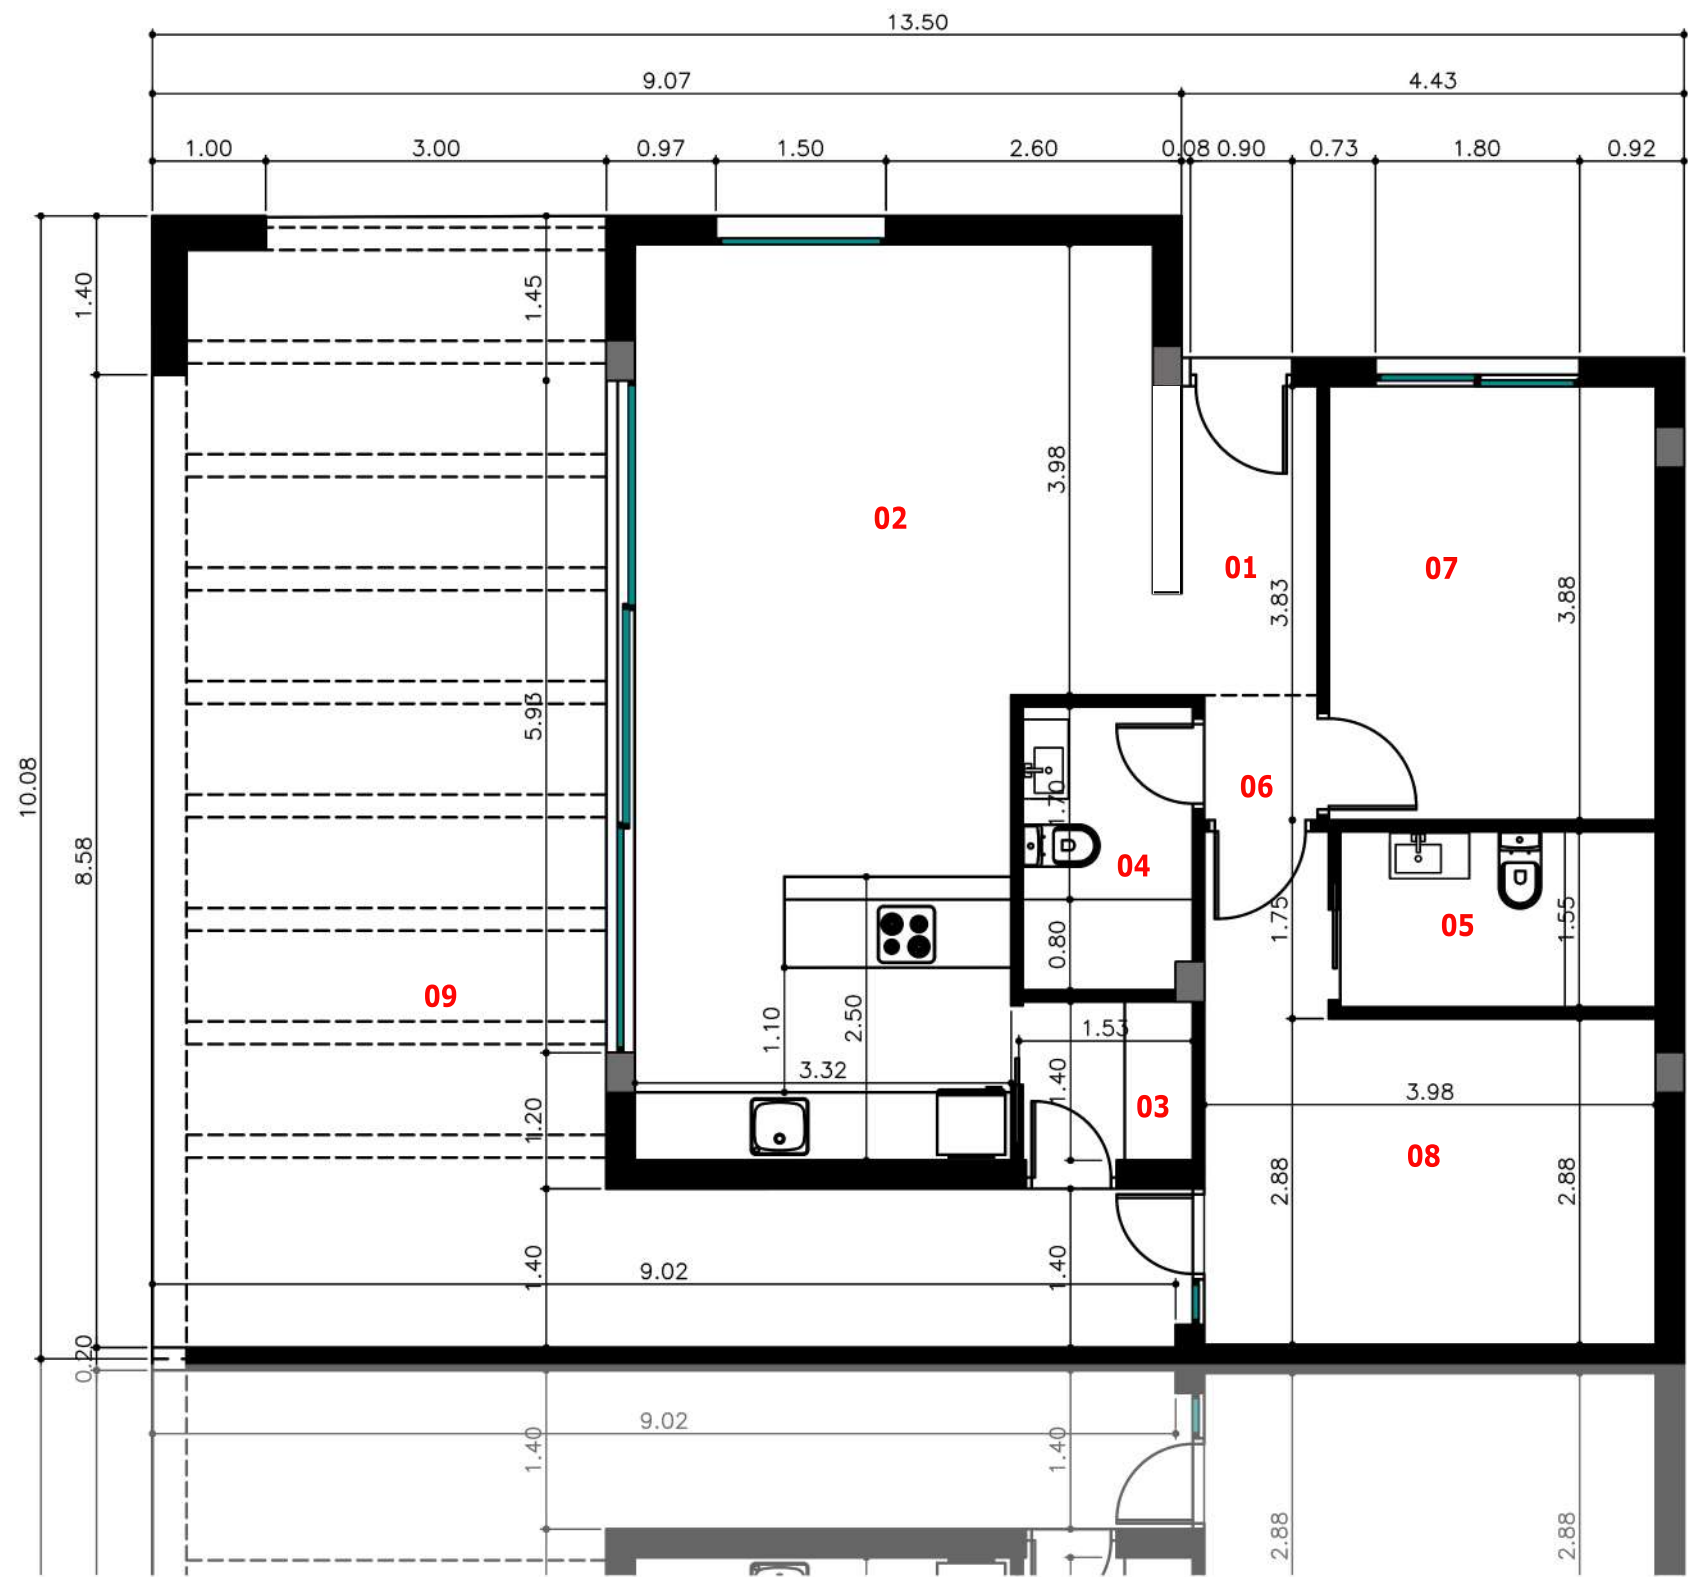

01-VESTIBULO - 3.27 m203-LAVADERO - 2.10 m205-ASEO 02 - 4.31 m207-DORMITORIO 01 - 11.02 m209-TERRAZA - 46.47m2

02-ESTAR Y COCINA - 32.00 m204-ASEO 01 - 3.71 m206-PASO - 1.10 m208-DORMITORIO 02 - 13.26 m2