


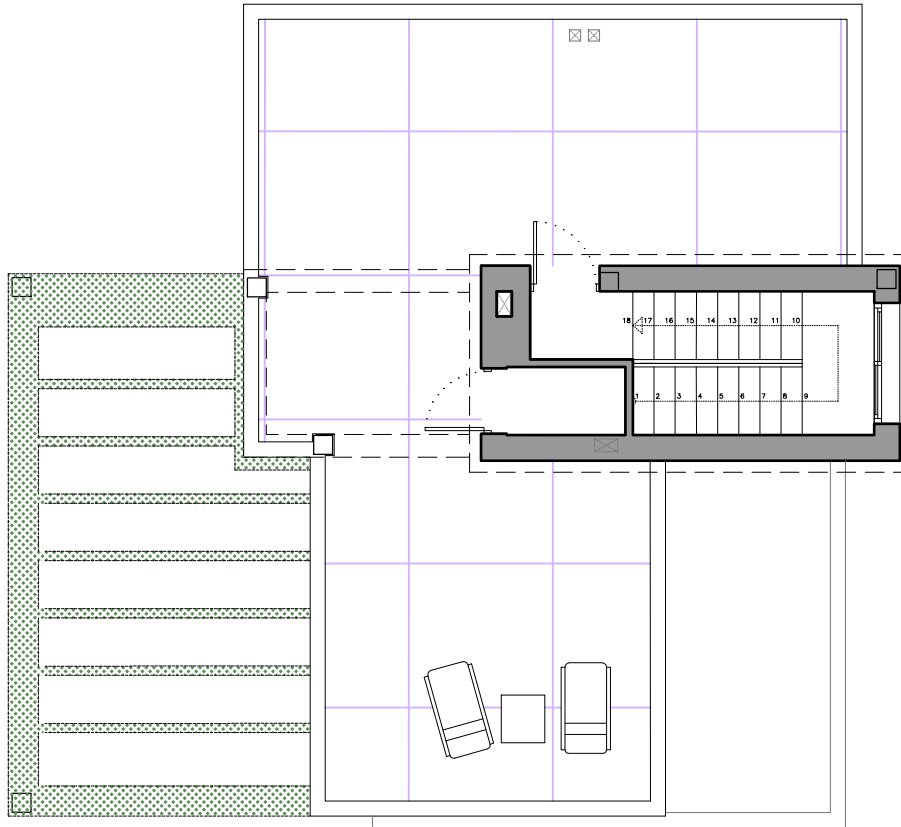

CUADRO DE SUPERFICIES SUPERFICIES ÚTILES

RECIBIDOR	= 2,80 m ²
ESTAR-COMEDOR-COCINA	= 37,20 m ²
DISTRIBUIDOR-ESCALERA PB	= 3,00 m ²
DORMITORIO 1 (D1)	= 10,00 m ²
BAÑO (B1)	= 3,55 m ²
DISTRIBUIDOR-ESCALERA P1	= 7,10 m ²
DORMITORIO 2 (D2)	= 10,00 m ²
DORMITORIO 3 (D3)	= 10,30 m ²
BAÑO 2 (B2)	= 3,15 m ²
DORMITORIO 4 (D4)	= 17,60 m ²
BAÑO 3 (B3)	= 5,50 m ²
TORREÓN-CUARTO INSTALACIONES	= 5,80 m ²

SUP. TOTAL ÚTIL = 116,00 m²

PLANTA CUBIERTA
ESCALA: 1/100

MODELO SILVIA 4 DORMITORIOS

CUADRO DE SUPERFICIES SUPERFICIES CONSTRUIDAS

SUPERFICIE CONSTRUIDA P.BAJA	= 77,80 m ²
SUP. CONST. PORCHE PB 50%	= 3,80 m ²
SUPERFICIE CONSTRUIDA P.PRIMERA	= 72,15 m ²
SUPERFICIE CONSTRUIDA CASTILLETE	= 14,25 m ²
TOTAL CONSTRUIDA VIVIENDA	= 153,75 m ²

TOTAL CONSTRUIDA PISCINA = 32,00 m²
SOLARIUM = 51,90 m²