

TIPOLOGIA

TIPO B (PARCELA 15)
PLANTAS BAJA Y PRIMERA


SUPERFICIES DE VIVIENDA

	P.SÓTANO	P.BAJA	P.PRIMERA	TOTAL
SUP. ÚTIL CERRADA	47.42 m²	82.33 m²	23.34 m²	153.09 m²
SUP. ÚTIL ABIERTA	8.10 m²	14.52 m²	18.76 m²	41.38 m²
SUP. ÚTIL TOTAL				194.47 m²
SUP. CONS. CERRADA	58.52 m²	100.01 m²	32.75 m²	191.28 m²
SUP. CONS. ABIERTA	8.10 m²	14.52 m²	21.78 m²	44.40 m²
SUP. CONS. TOTAL				235.68 m²


SUPERFICIES DE PARCELA

PARCELA	11	12	13	14	15	16	17	18	19	20	21
SUP. m2	450.00	450.00	450.00	450.00	550.00	583.04	545.44	506.50	450.00	450.00	450.00


ESQUEMA DE VIVIENDAS

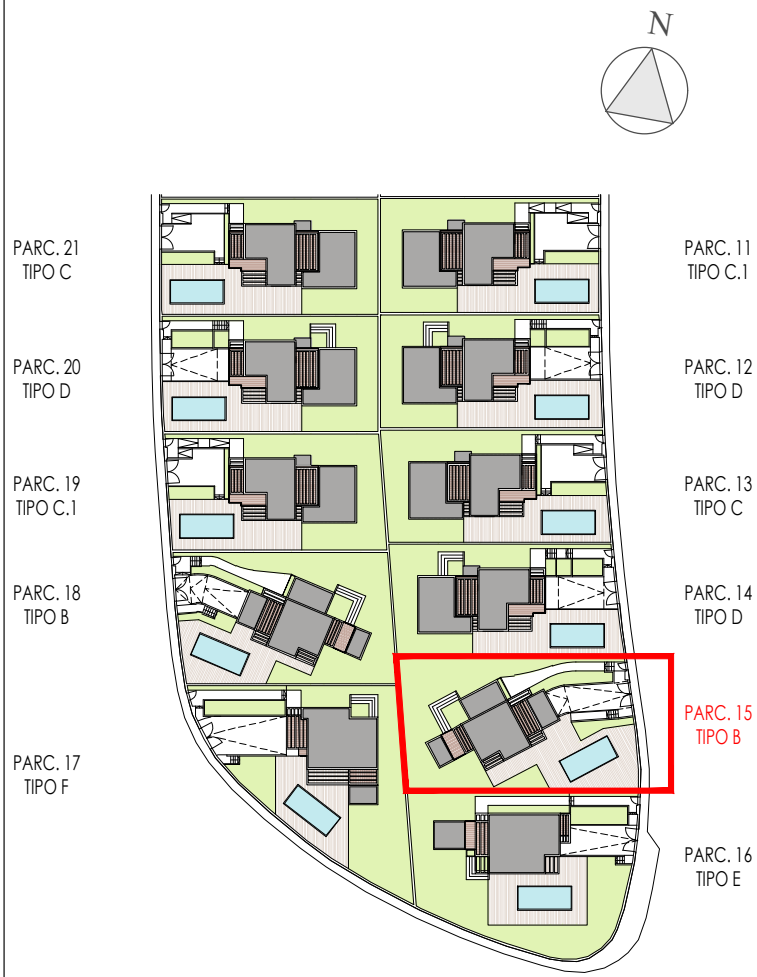

MANZANARES
arquitectos

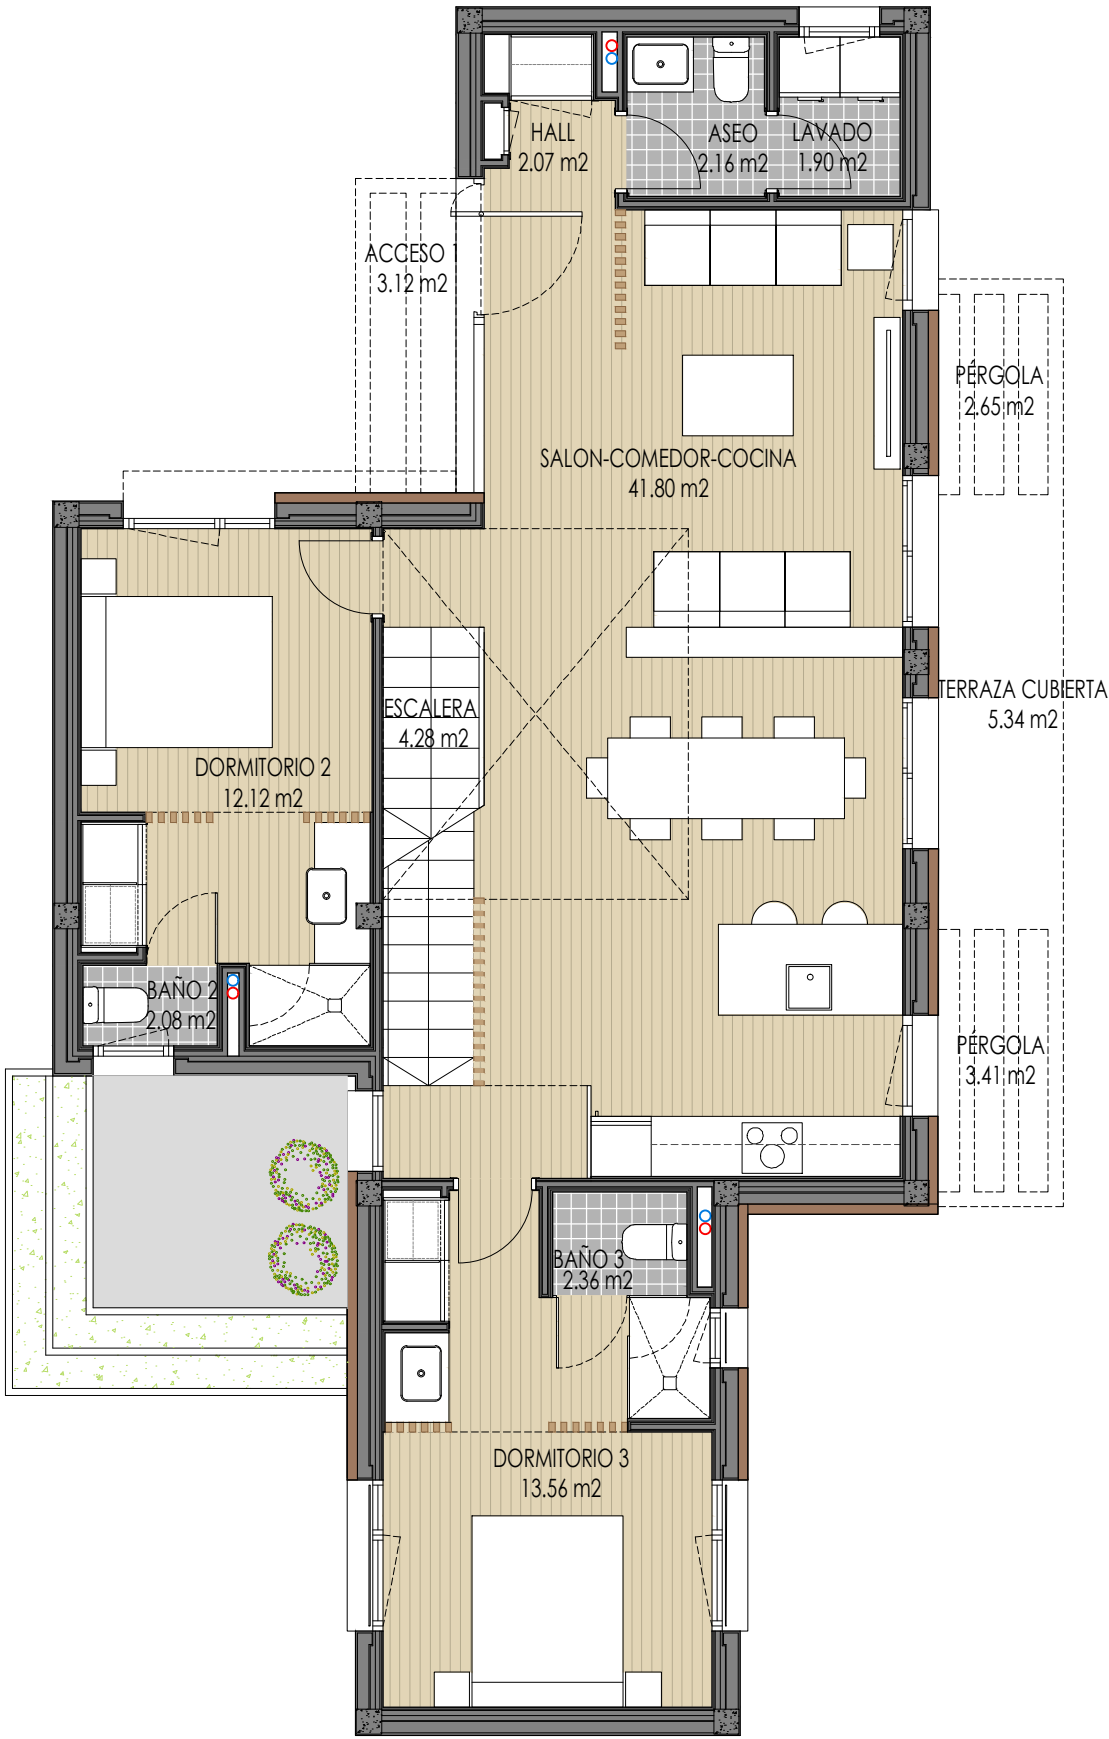

PLANTA BAJA

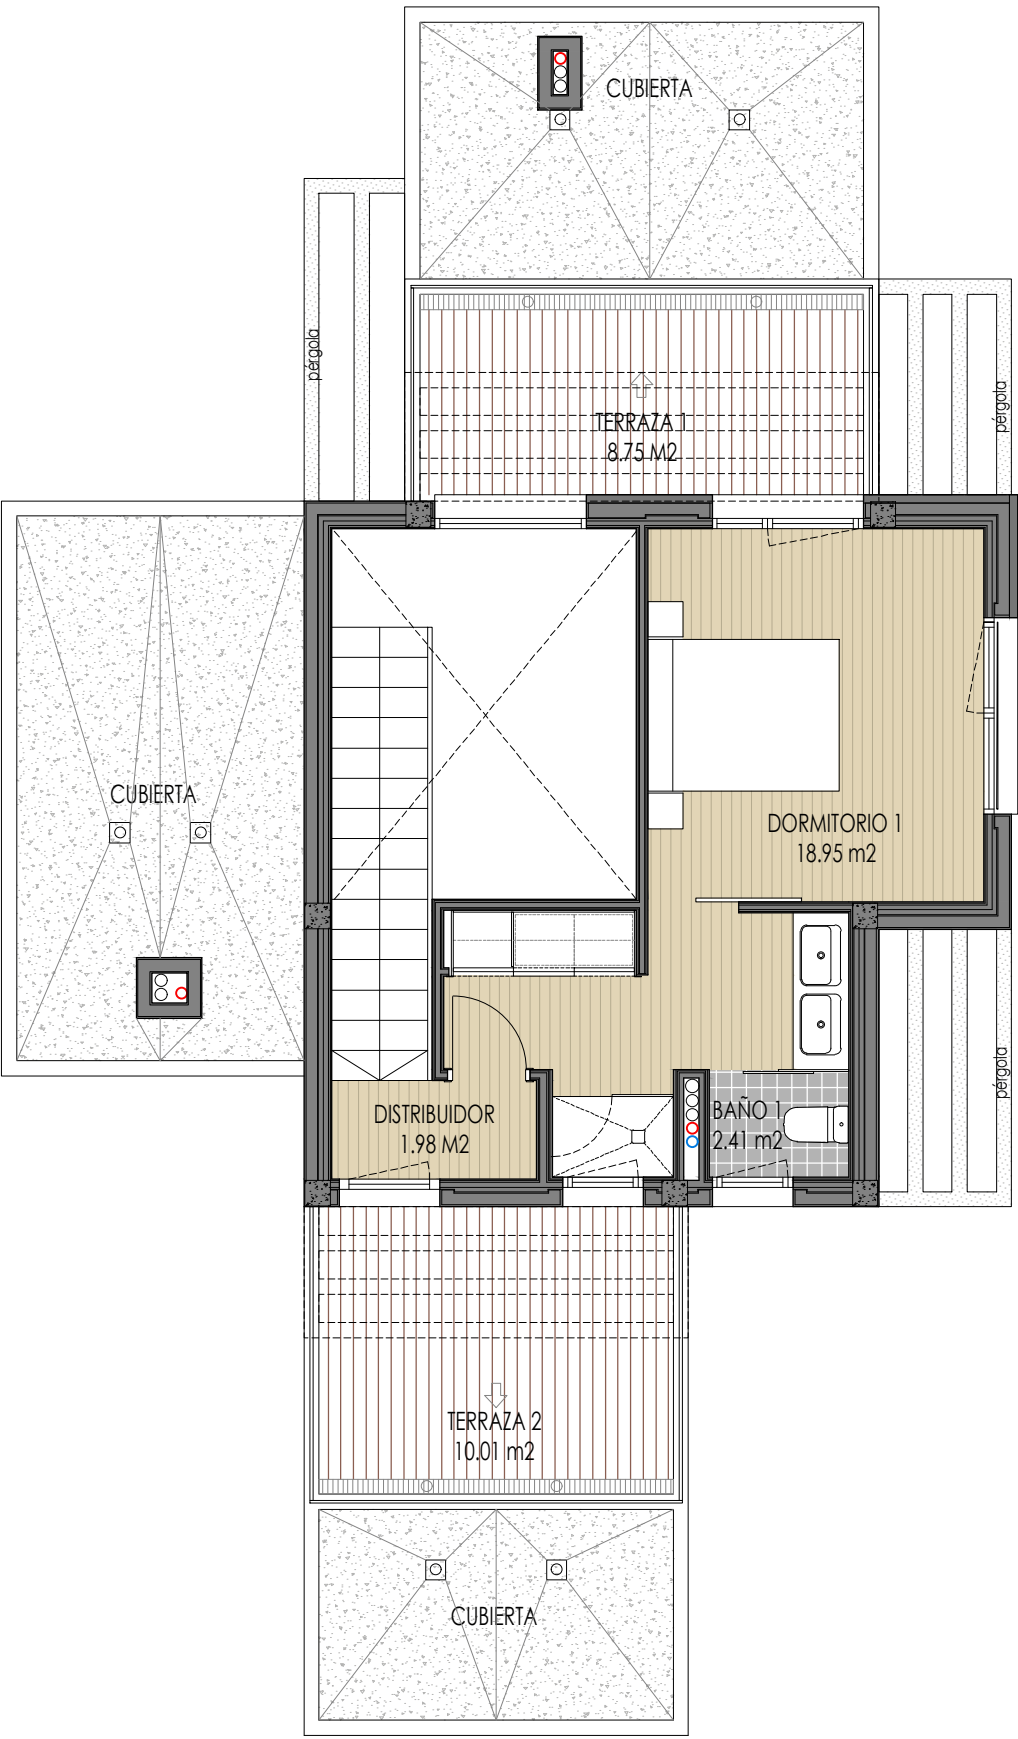

PLANTA PRIMERA

NOTA: El presente documento es de carácter informativo. Los planos, imágenes, superficies y cotas expresadas podrán experimentar variaciones por exigencias técnicas del proyecto. Todo el mobiliario, armarios y electrodomésticos, son meramente decorativos.

Escala gráfica 0 1 2 3 4 5

TIPOLOGIA

TIPO B (PARCELA 15)

PLANTA SÓTANO


SUPERFICIES DE VIVIENDA

	P.SÓTANO	P.BAJA	P.PRIMERA	TOTAL
SUP. ÚTIL CERRADA	47.42 m²	82.33 m²	23.34 m²	153.09 m²
SUP. ÚTIL ABIERTA	8.10 m²	14.52 m²	18.76 m²	41.38 m²
SUP. ÚTIL TOTAL				194.47 m²
SUP. CONS. CERRADA	58.52 m²	100.01 m²	32.75 m²	191.28 m²
SUP. CONS. ABIERTA	8.10 m²	14.52 m²	21.78 m²	44.40 m²
SUP. CONS. TOTAL				235.68 m²


SUPERFICIES DE PARCELA

PARCELA	11	12	13	14	15	16	17	18	19	20	21
SUP. m2	450.00	450.00	450.00	450.00	550.00	583.04	545.44	506.50	450.00	450.00	450.00

ESQUEMA DE VIVIENDAS

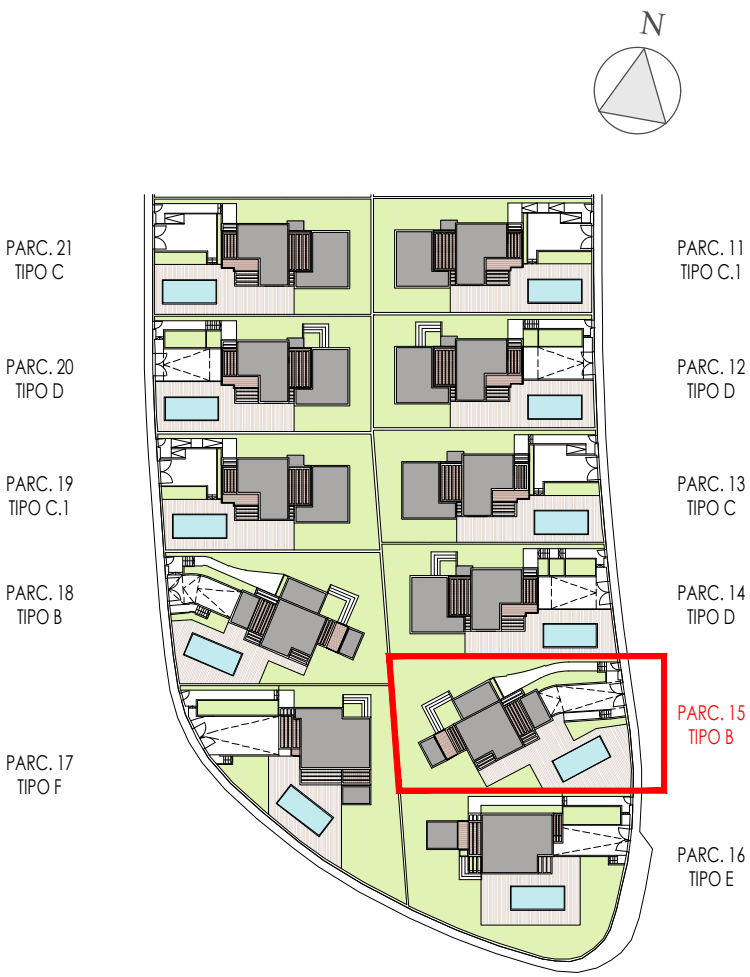

MANZANARES
arquitectos

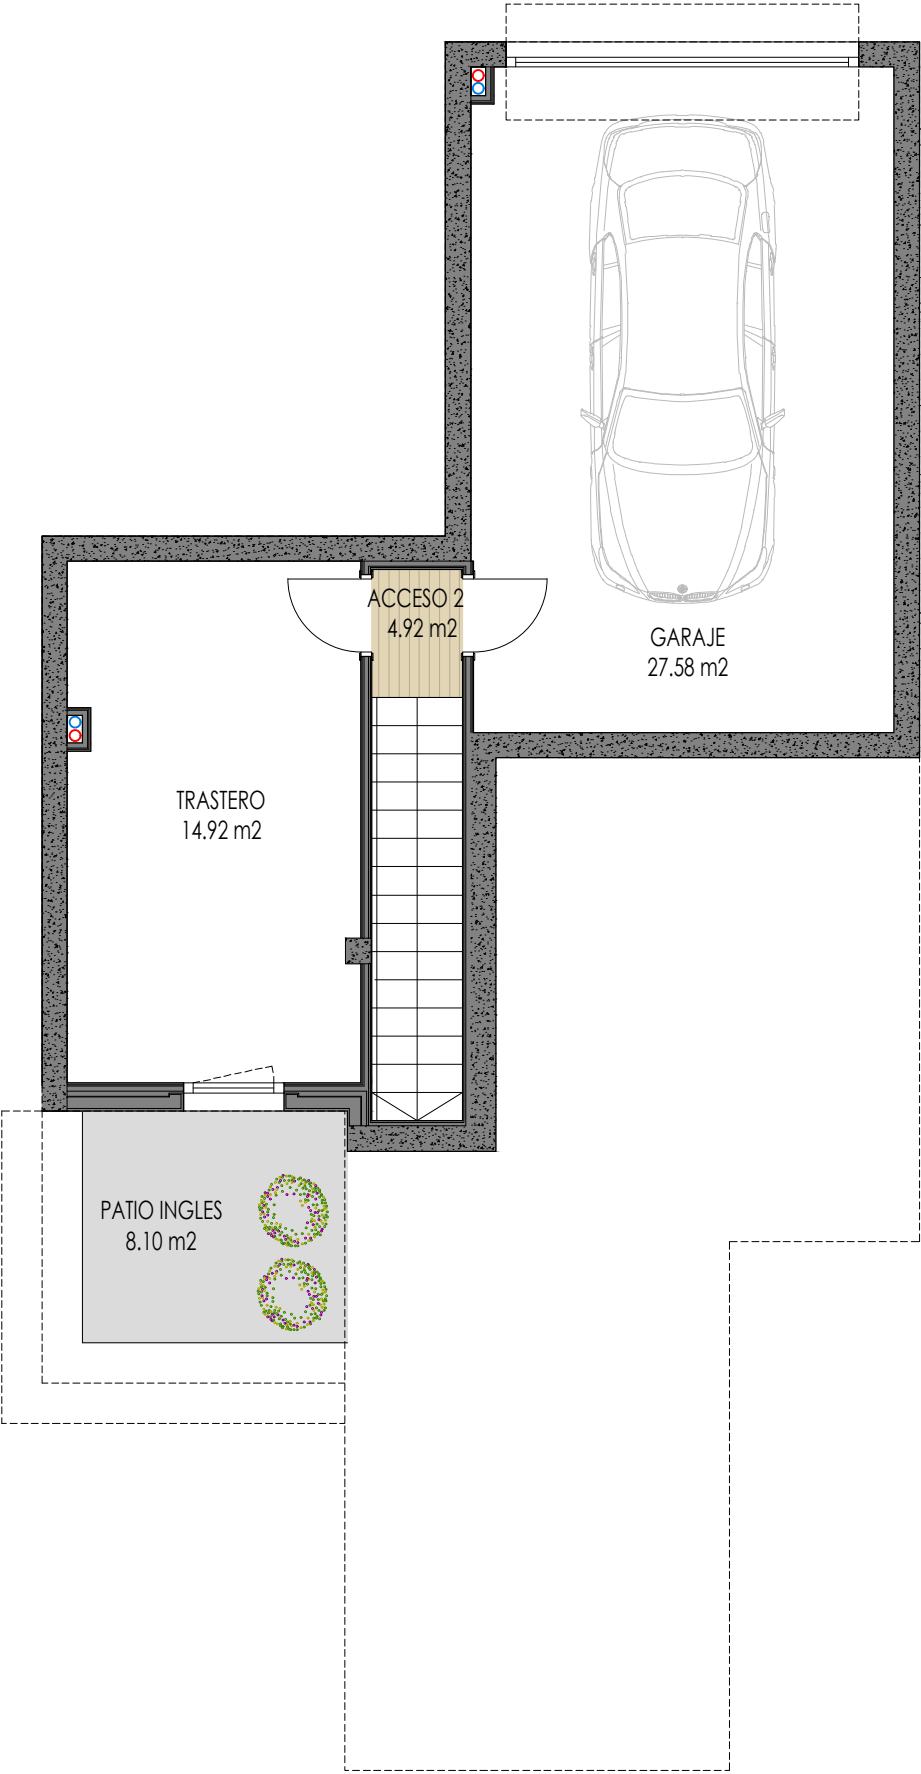

PLANTA SÓTANO

NOTA: El presente documento es de carácter informativo. Los planos, imágenes, superficies y cotas expresadas podrán experimentar variaciones por exigencias técnicas del proyecto. Todo el mobiliario, armarios y electrodomésticos, son meramente decorativos.

