


SUP. CONSTR P.1°.- 44,20 M2

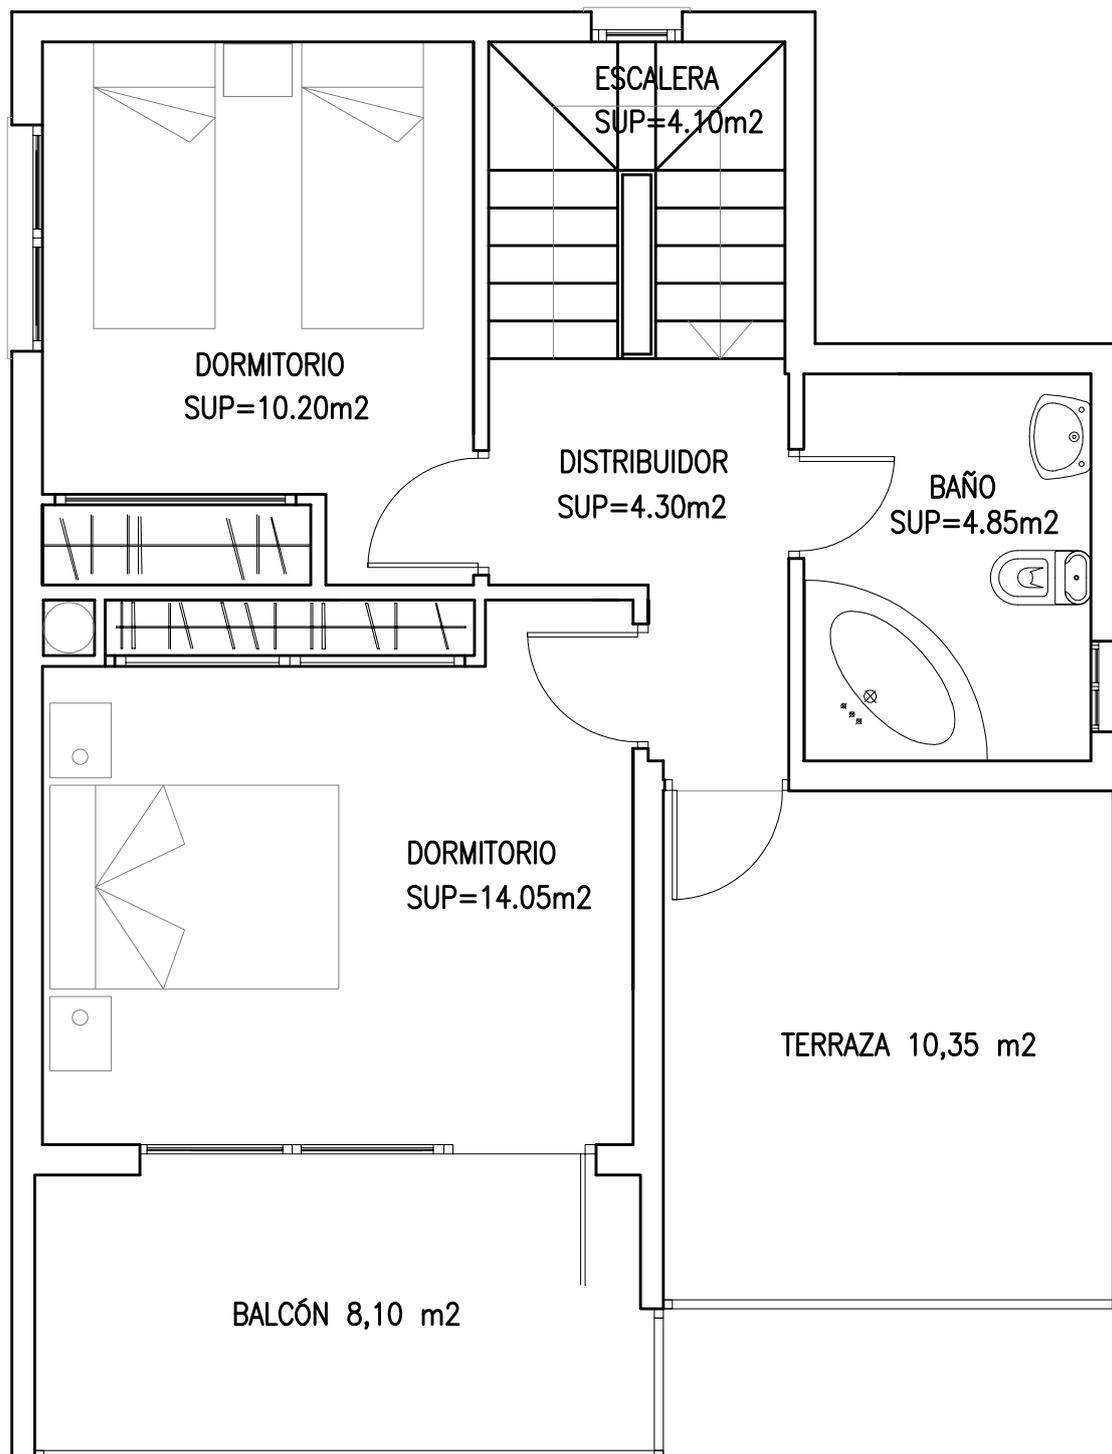

Planta Primera