


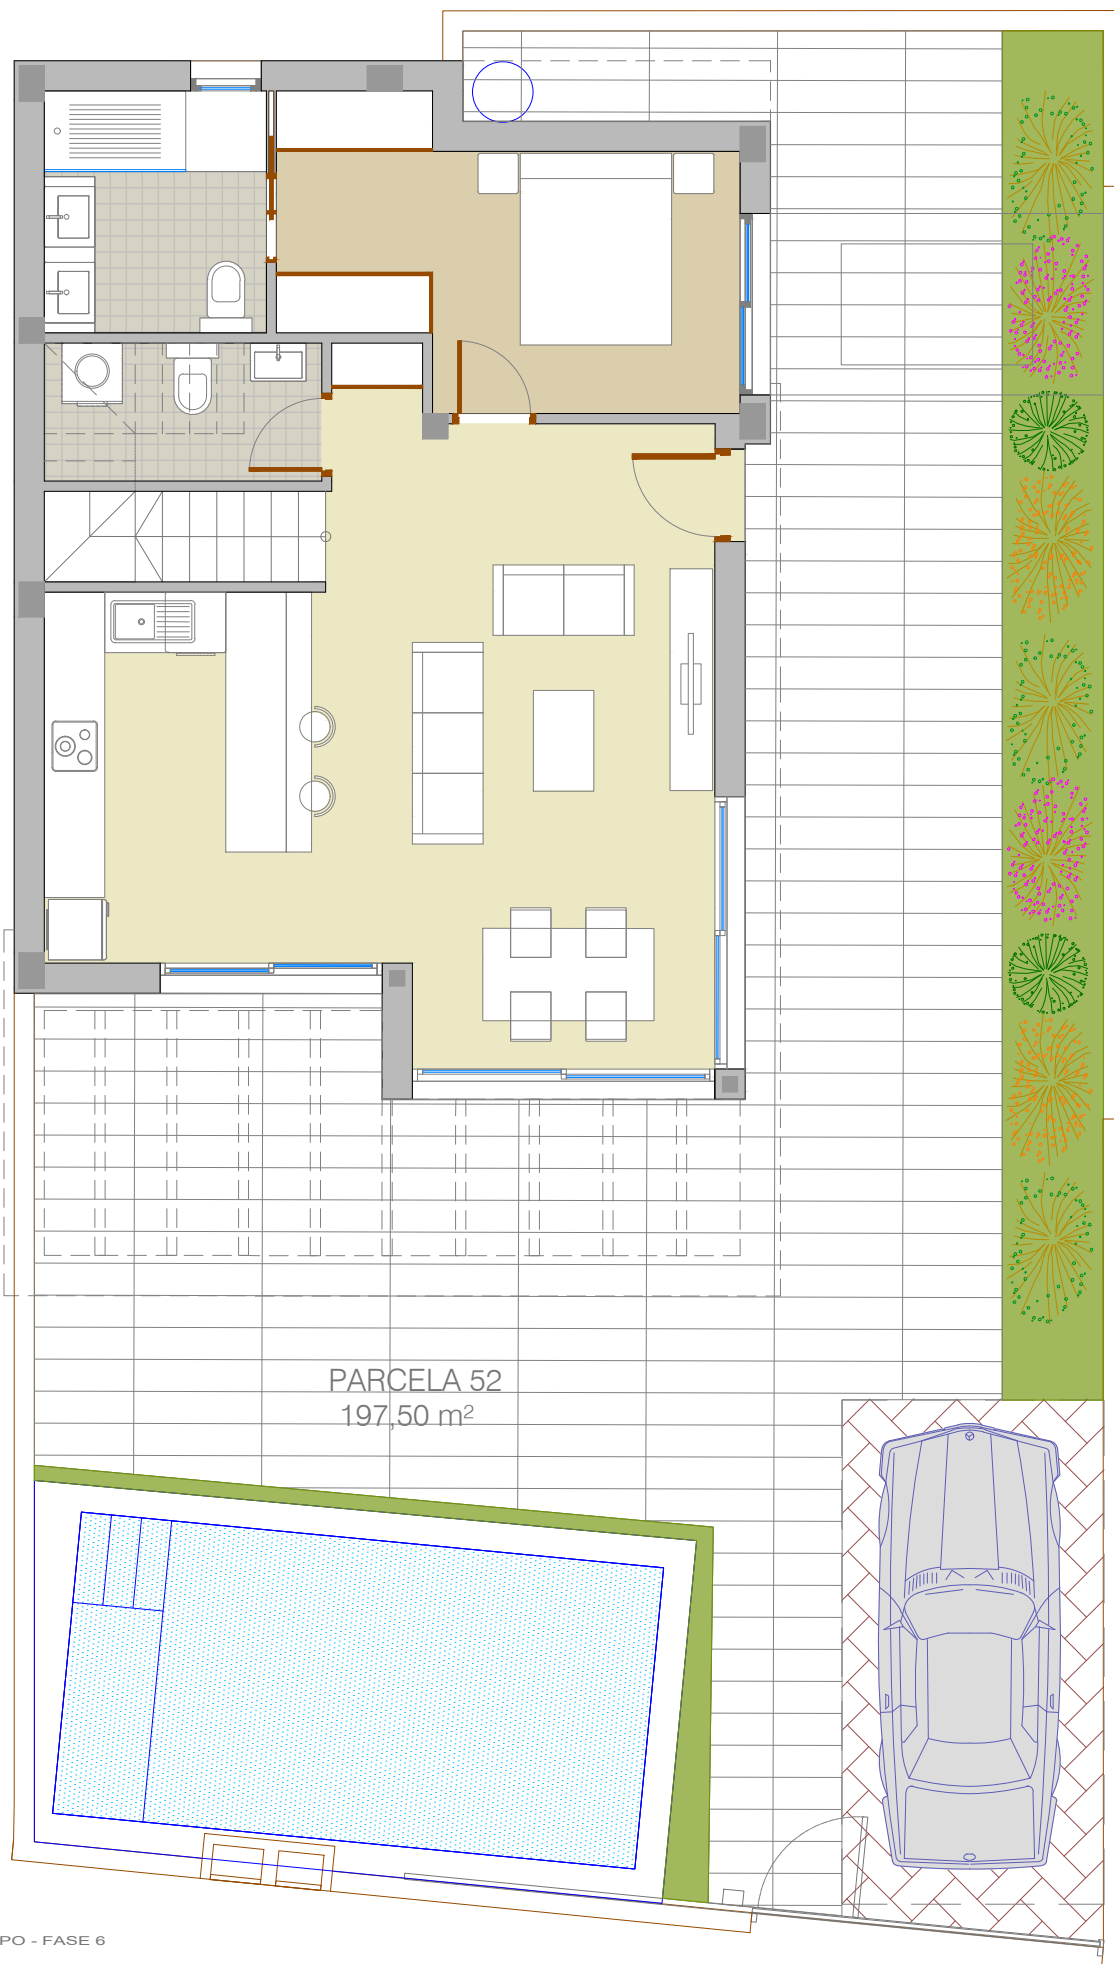

#### VIVIENDA TIPO - FASE 6

##### SUPERFICIES CONSTRUIDAS:

|                     |                      |
|---------------------|----------------------|
| <b>PLANTA BAJA:</b> |                      |
| VIVIENDA:           | 69,33 m <sup>2</sup> |
| PORCHE DESC.(0%):   | 18,95 m <sup>2</sup> |
|                     | 69,33 m <sup>2</sup> |

|                     |                      |
|---------------------|----------------------|
| <b>PLANTA PISO:</b> |                      |
| VIVIENDA:           | 43,52 m <sup>2</sup> |
| TERRAZA DESC.(0%):  | 21,55 m <sup>2</sup> |
|                     | 43,52 m <sup>2</sup> |

TOTAL SUPERFICIE: **112,85 m<sup>2</sup>**



**14 VIVIENDAS CON PISCINA FASE 6,  
DE UN CONJUNTO DE 59 VIVIENDAS**

**PARCELA, VIVIENDA 52**