
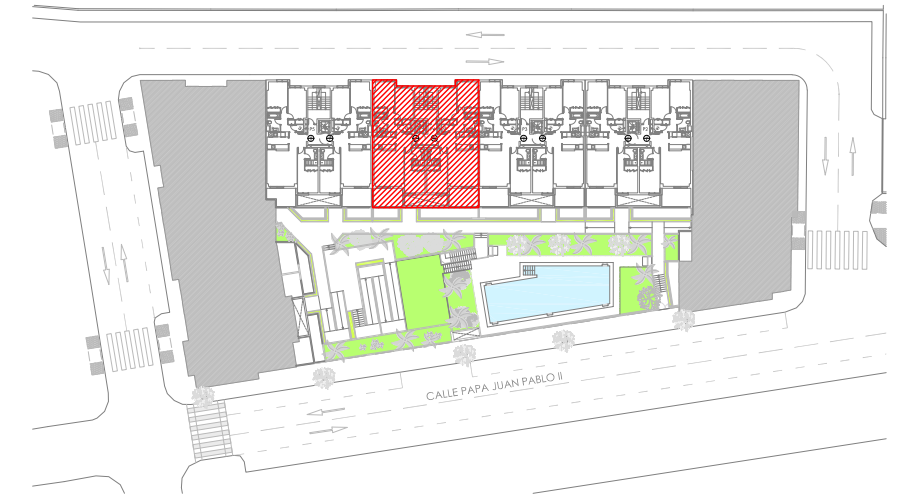


# TERRAZAS

de Levante

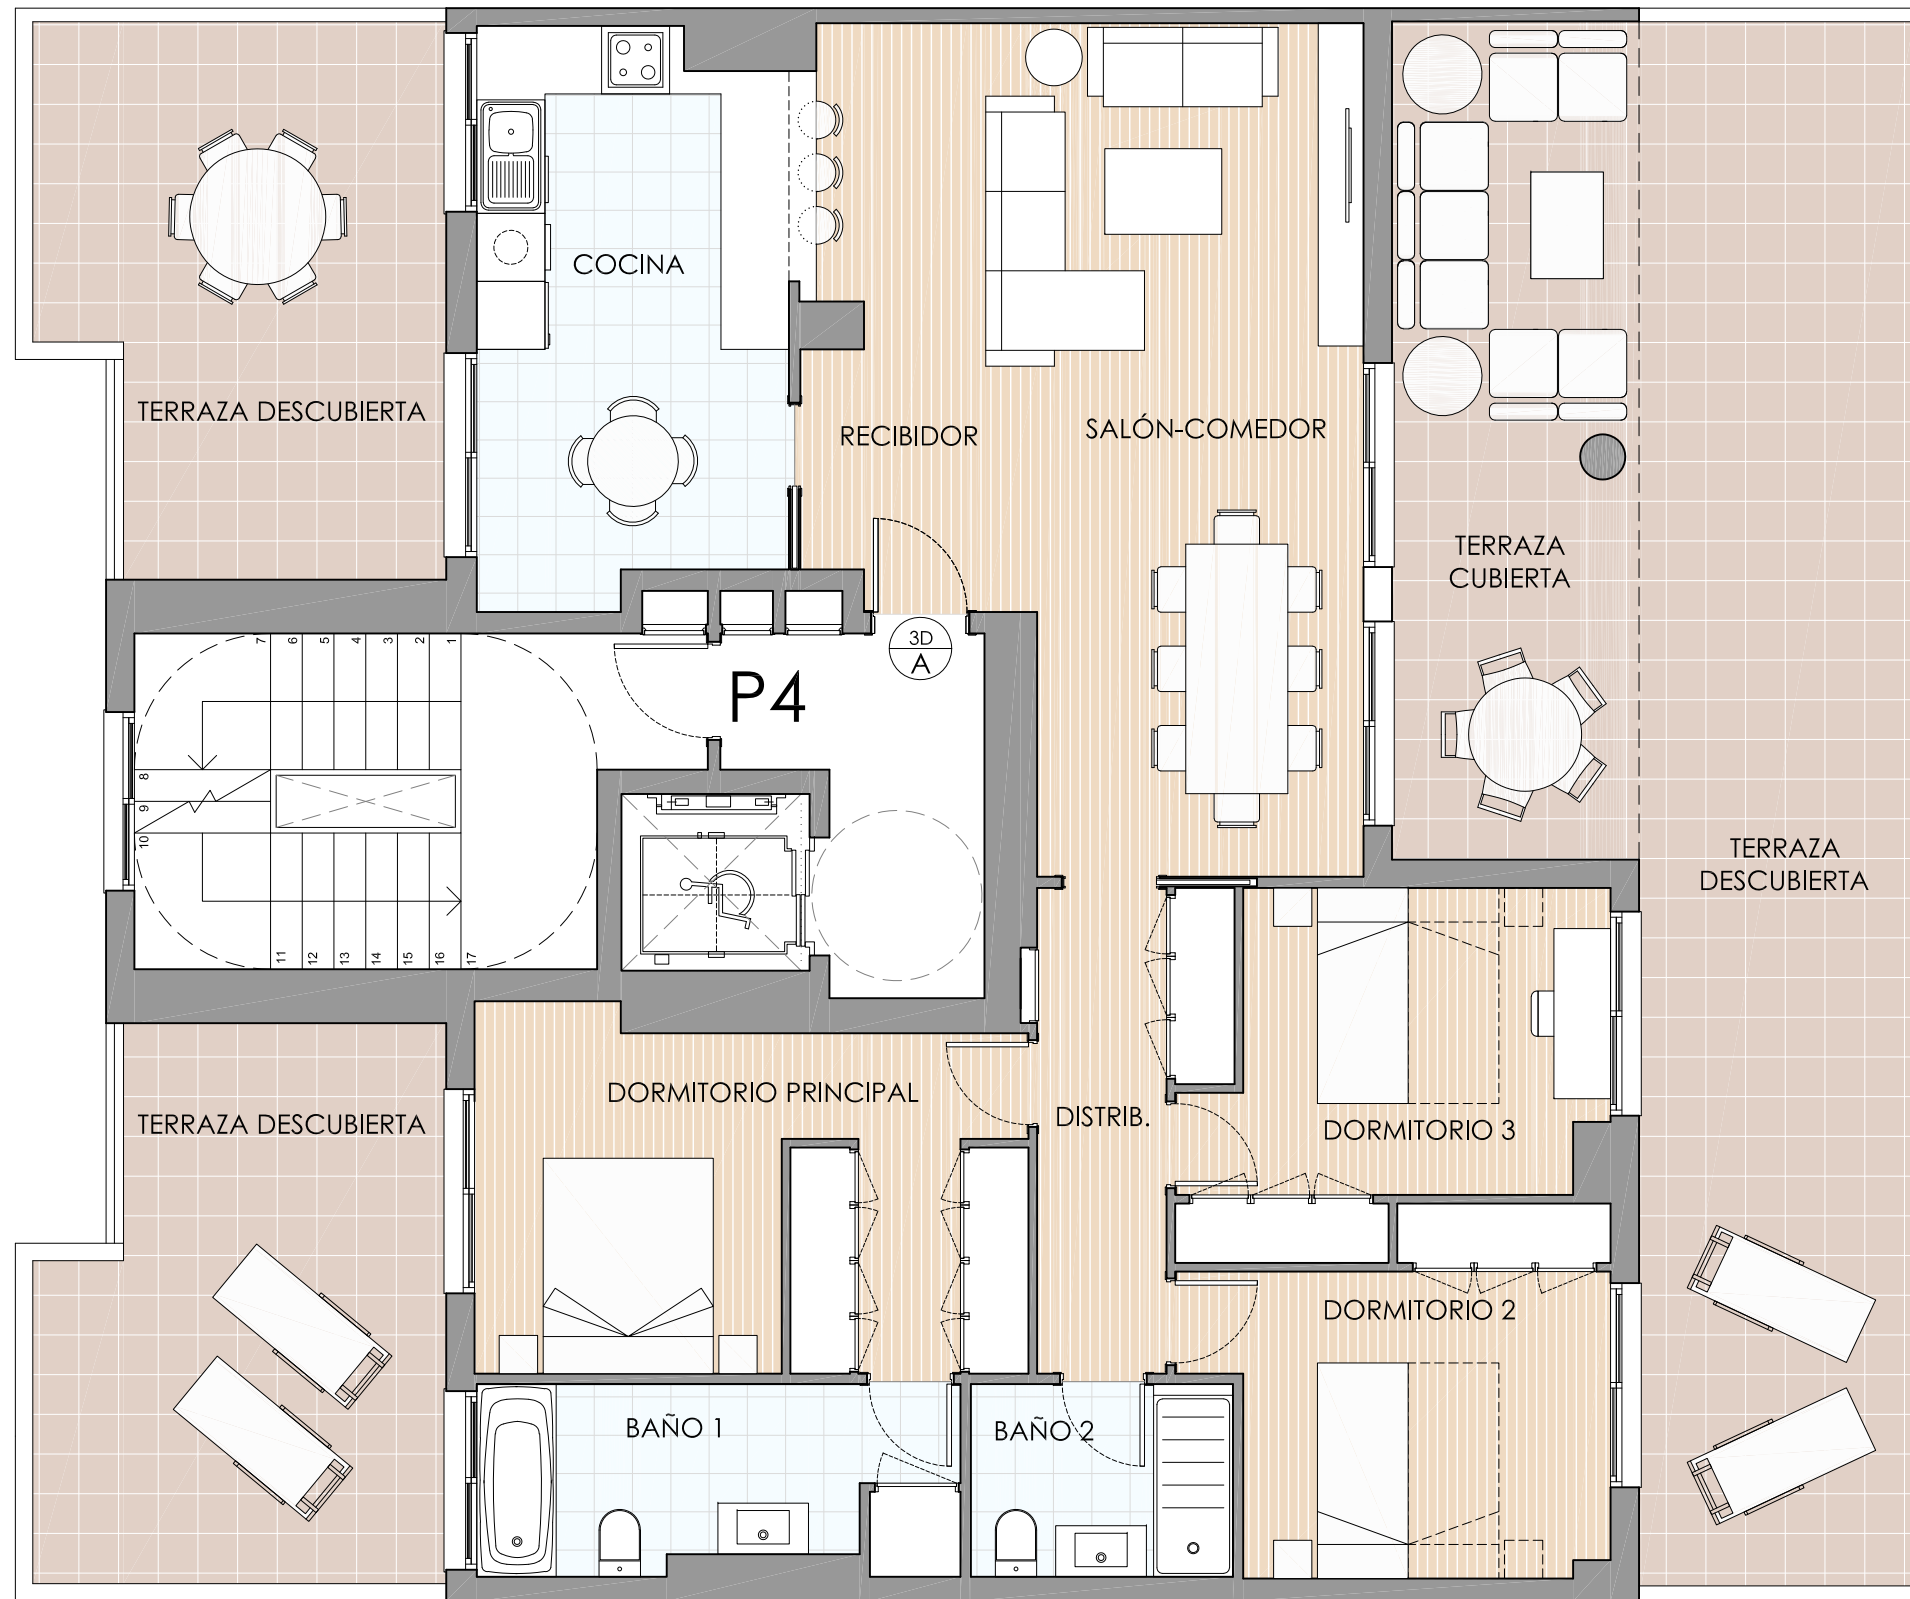

## FASE I

SUPERFICIES ÚTILES	
RECIBIDOR	4.0 m <sup>2</sup>
SALÓN-COMEDOR	28.2 m <sup>2</sup>
COCINA	13.3 m <sup>2</sup>
DISTRIBUIDOR	6.0 m <sup>2</sup>
BAÑO 1	6.8 m <sup>2</sup>
BAÑO 2	3.9 m <sup>2</sup>
DORMITORIO PRINCIPAL	14.8 m <sup>2</sup>
DORMITORIO 2	10.4 m <sup>2</sup>
DORMITORIO 3	10.2 m <sup>2</sup>
<b>TOTAL SUP.ÚTIL</b>	<b>97.6 m<sup>2</sup></b>
SUPERFICIES EXTERIORES	
SUP. TERRAZA CUBIERTA	16.1 m <sup>2</sup>
SUP. TERRAZA DESCUBIERTA	66.0 m <sup>2</sup>
<b>TOTAL SUP.CONST. + ZC.CC.</b>	<b>152.50 m<sup>2</sup></b>

## PLANTA ÁTICO VIVIENDA A - 3D

ANTEPROYECTO DE VIVIENDAS EN ALTURA, GARAJE Y PISCINA COMUNITARIA – CALLE PAPA JUAN PABLO II, 5 - ÁGULAS - MURCIA

ARQUITECTOS: BERZEUS ARQUITECTURA S.L.P.

\* Este documento tiene carácter de información comercial. Está sujeto a modificaciones por necesidades de obra, de obtención de licencia o las que estime en su momento la Dirección Facultativa; no siendo en consecuencia vinculante desde el punto de vista contractual y tomando las superficies como aproximadas.

