TERRAZAS de Levante

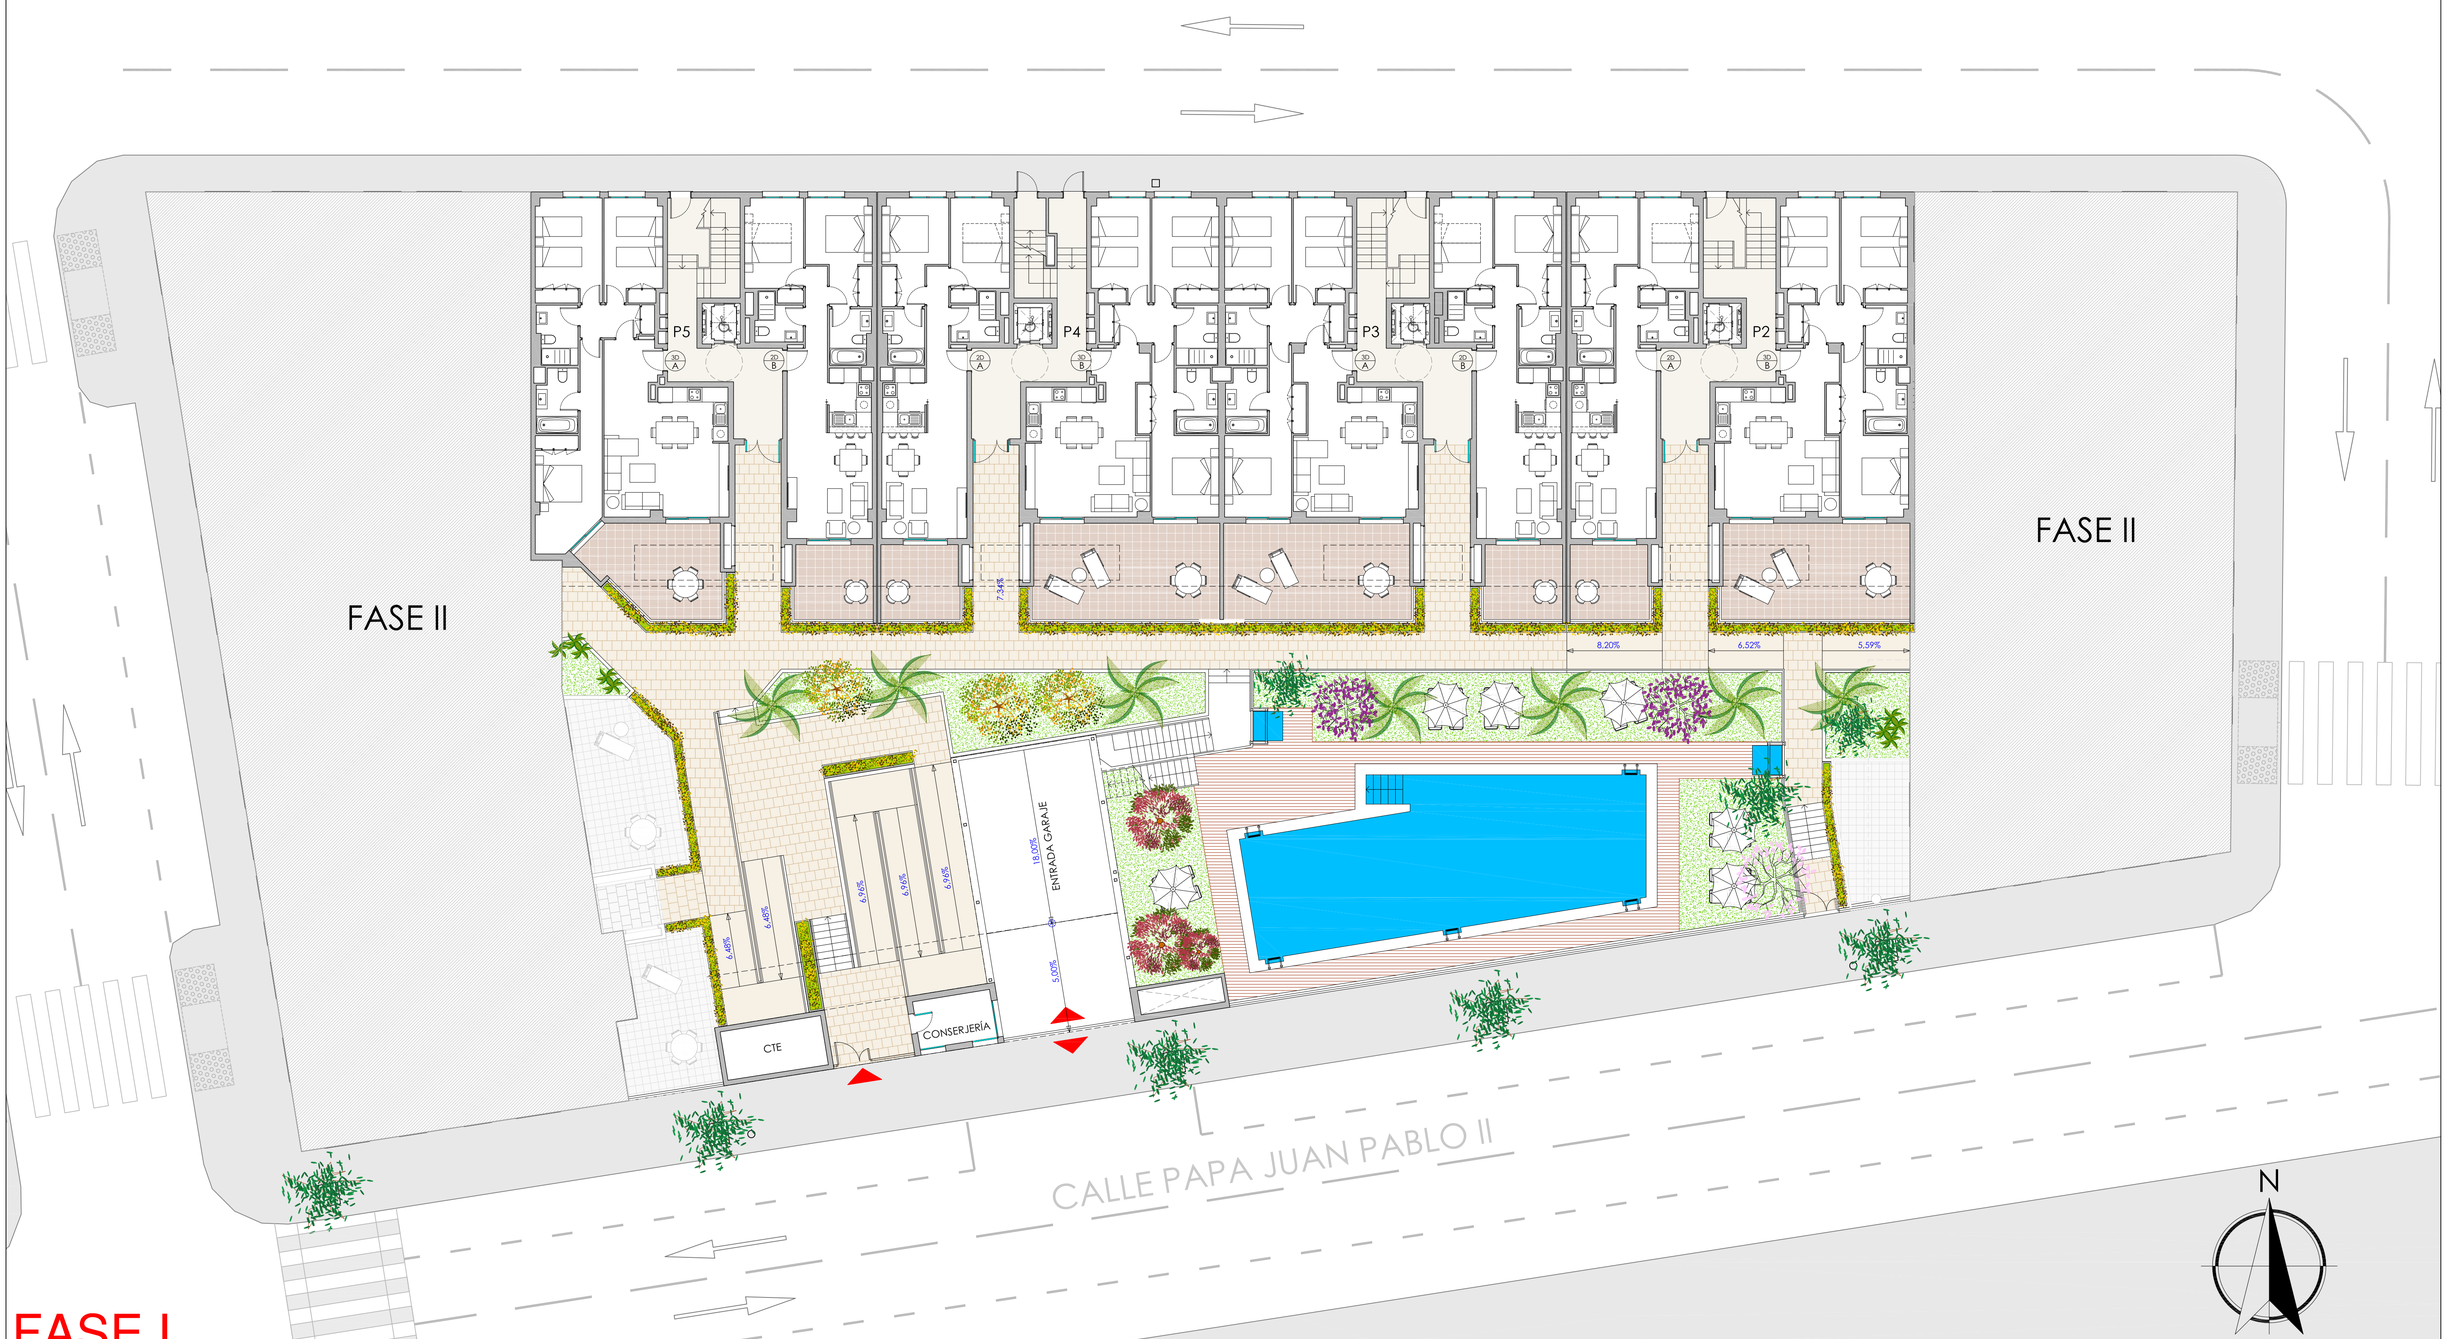

FASE I

PLANTA NIVEL ACCESO

ANTEPROYECTO DE VIVIENDAS EN ALTURA, GARAJE Y PISCINA COMUNITARIA – CALLE PAPA JUAN PABLO II, 5 - ÁGULAS - MURCIA

ARQUITECTOS: BERZEUS ARQUITECTURA S.L.P.

1 5 10

* Este documento tiene carácter de información comercial. Está sujeto a modificaciones por necesidades de obra, de obtención de licencia o las que estime en su momento la Dirección Facultativa; no siendo en consecuencia vinculante desde el punto de vista contractual y tomando las superficies como aproximadas.