


# Horizon Ventures – Brisa del Mar II

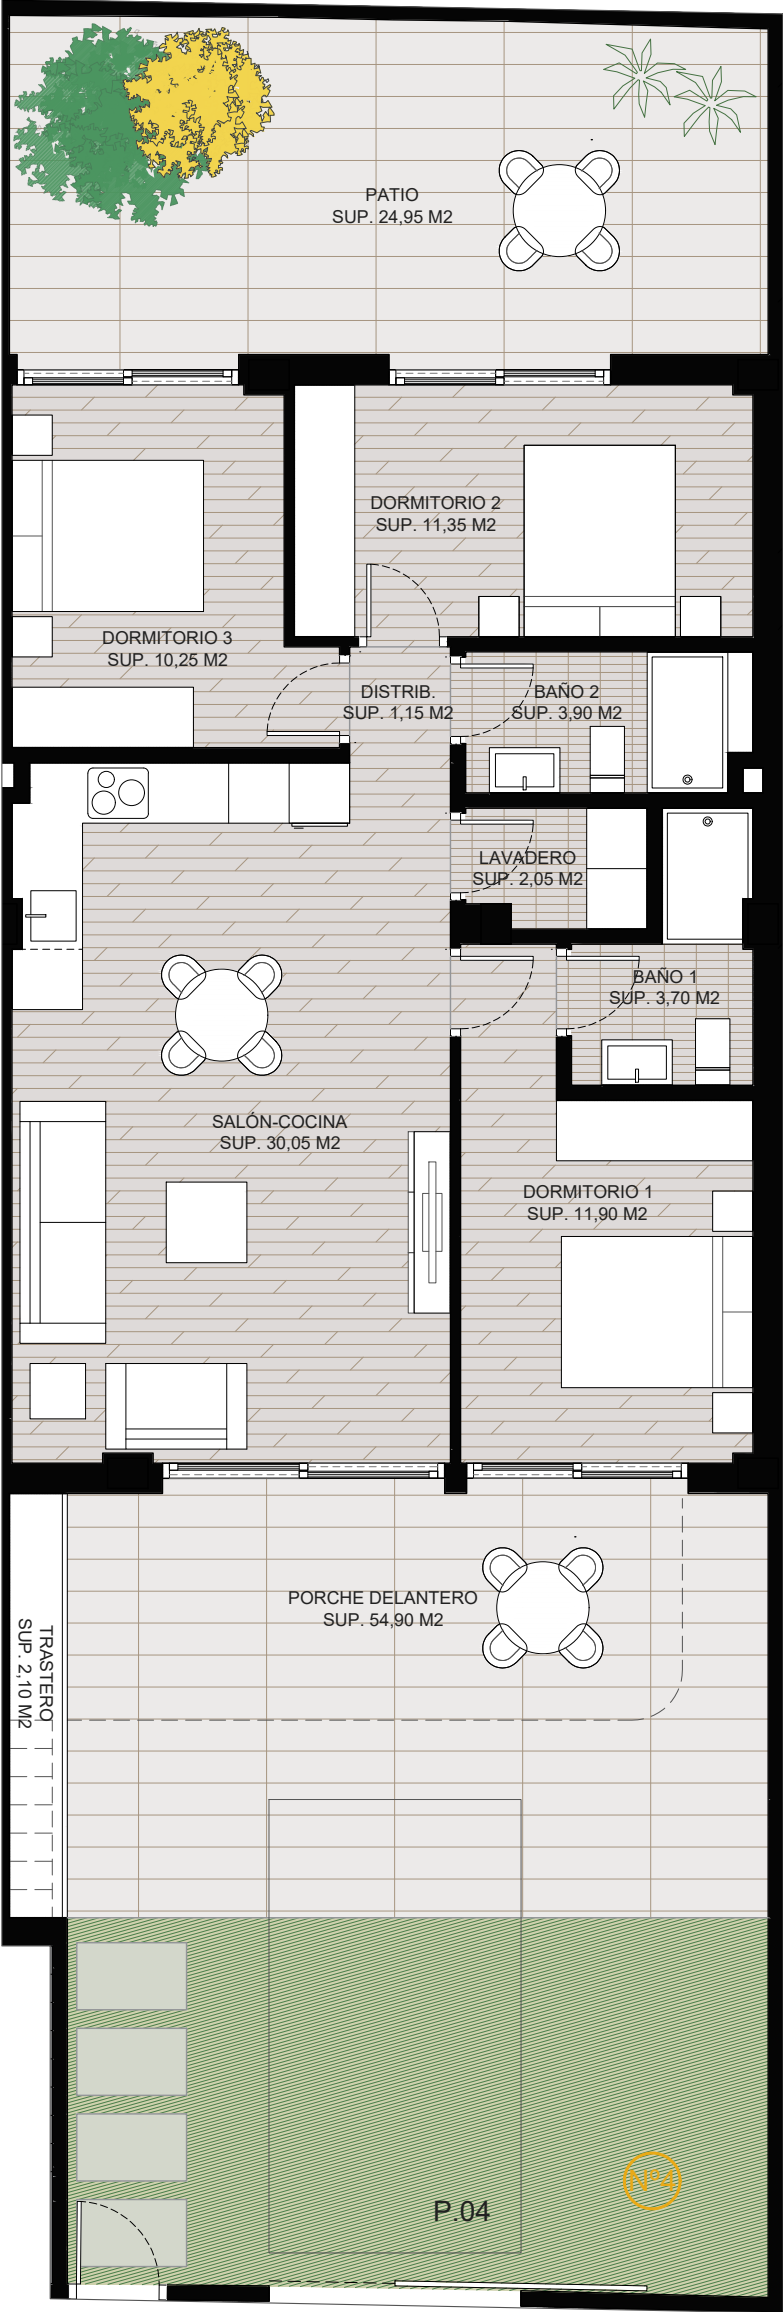

E:1.75



**VIVIENDA N°4**  
RESUMEN SUPERFICIES  
VIVIENDA 04. 3 DORMITORIOS.  
PLANTA BAJA

|                     | SUP. ÚTIL | SUP. CONST. |
|---------------------|-----------|-------------|
| SUPERFICIE VIVIENDA | 74,35 m²  | 87,57 m²    |
| SUPERFICIE EXTERIOR | 79,85 m²  | 84,28 m²    |
| SUPERFICIE TRASTERO | 2,10 m²   | 2,83 m²     |
| SUPERFICIE TOTAL    | 156,30 m² | 174,68 m²   |

Este plano carece de contractualidad y es meramente orientativo, pudiendo estar sujeto a modificaciones de carácter técnico derivadas del desarrollo del Proyecto de Edificación y su ejecución.  
El amueblamiento dibujado es a título indicativo, no estando incluido en el precio los muebles, electrodomésticos ni elementos de decoración.  
Solo se incluye los elementos incluidos en la memoria del Proyecto visado.

