



# Horizon Ventures – Brisa del Mar II

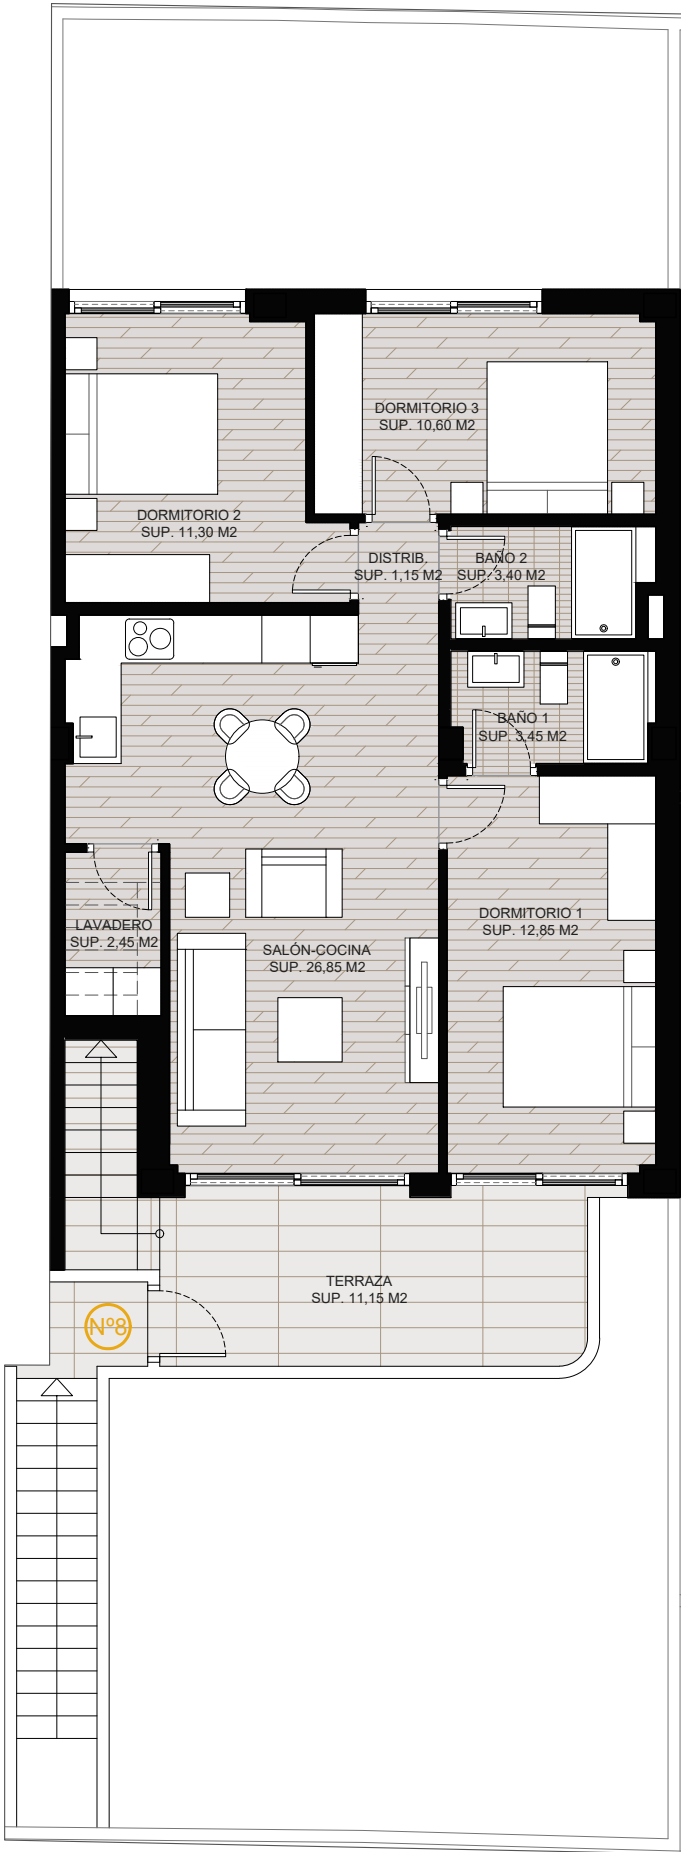

PLANTA PRIMERA

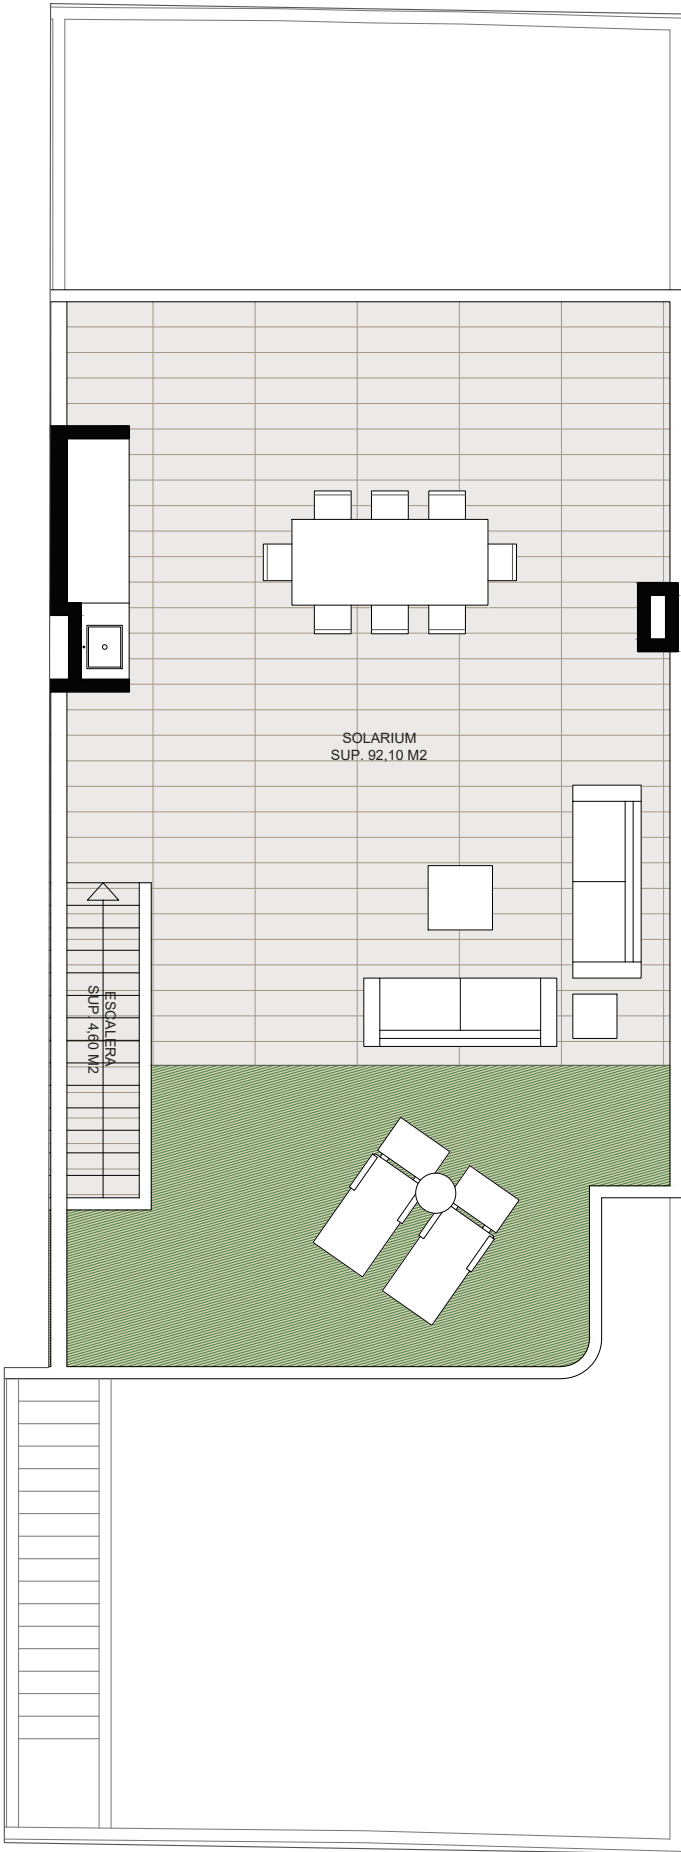

PLANTA SOLARIUM

E:1.75




## VIVIENDA Nº8

RESUMEN SUPERFICIES  
VIVIENDA 08. 3 DORMITORIOS.  
PLANTA PRIMERA

|                     | SUP. ÚTIL | SUP. CONST. |
|---------------------|-----------|-------------|
| SUPERFICIE VIVIENDA | 72,05 m²  | 85,61 m²    |
| SUPERFICIE EXTERIOR | 107,85 m² | 117,84 m²   |
| SUPERFICIE TRASTERO | 2,10 m²   | 2,88 m²     |
| SUPERFICIE TOTAL    | 182,00 m² | 206,33 m²   |

Este plano carece de contractualidad y es meramente orientativo, pudiendo estar sujeto a modificaciones de carácter técnico derivadas del desarrollo del Proyecto de Edificación y su ejecución.  
El amueblamiento dibujado es a título indicativo, no estando incluido en el precio los muebles, electrodomésticos ni elementos de decoración.  
Solo se incluye los elementos incluidos en la memoria del Proyecto visado.

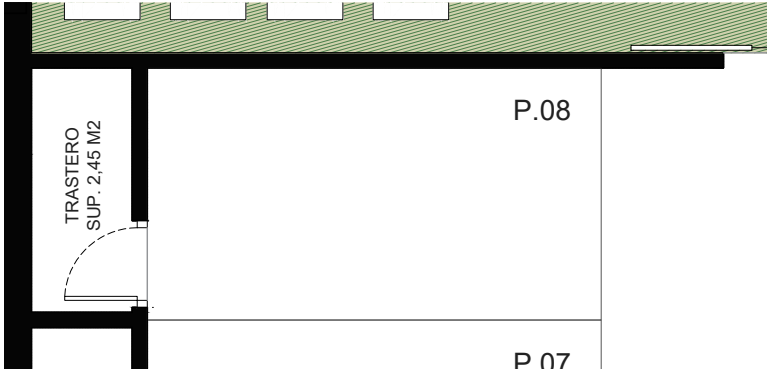

APARCAMIENTO + TRASTERO

