


CALLE DE LEOPOLDO ALAS CLARIN

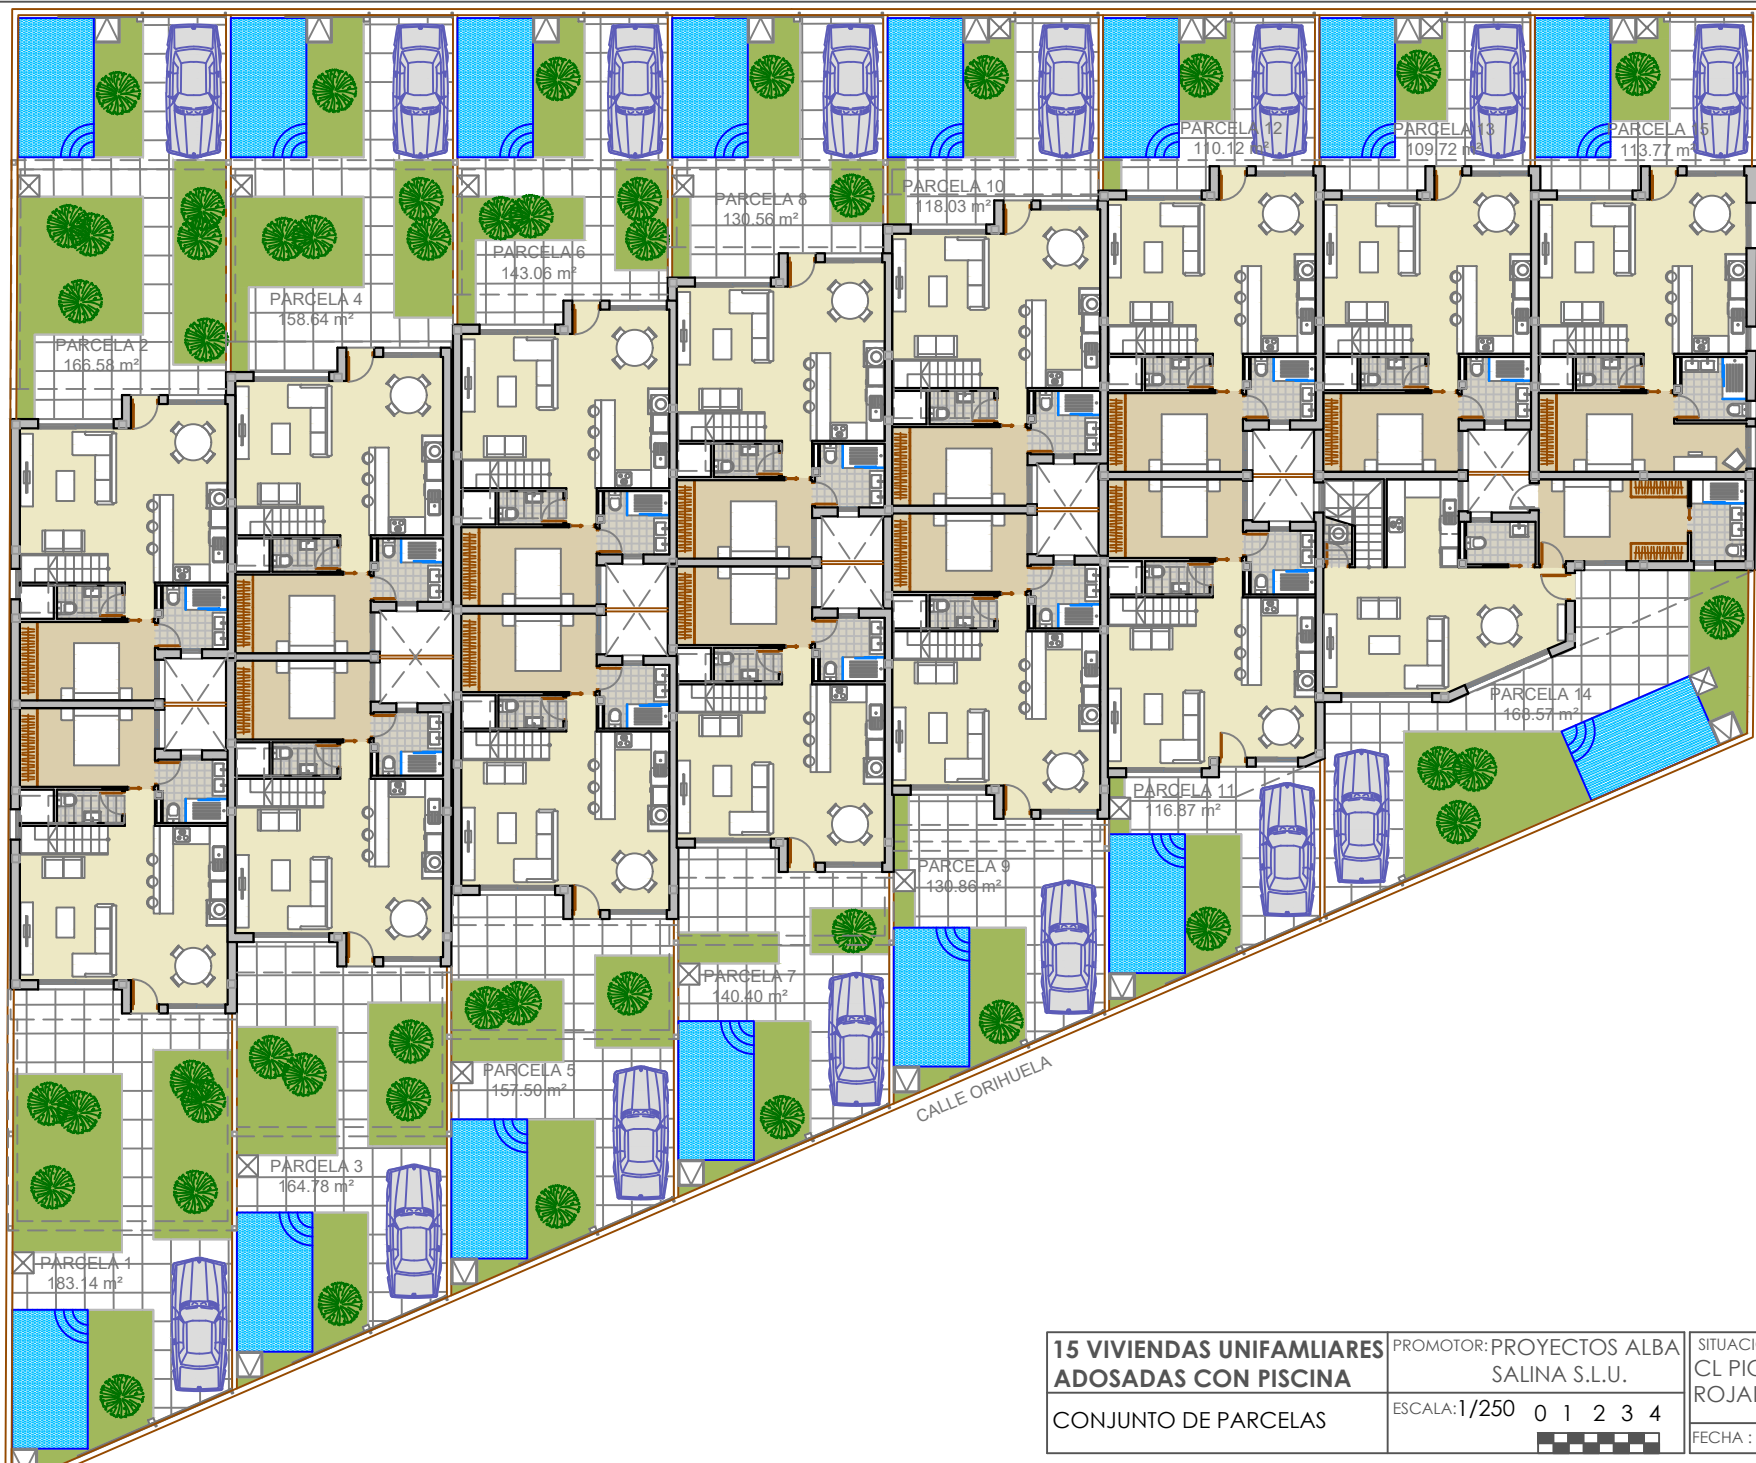

**15 VIVIENDAS UNIFAMILIARES
ADOSADAS CON PISCINA**

CONJUNTO DE PARCELAS

PROMOTOR: PROYECTOS ALBA
SALINA S.L.U.

ESCALA: 1/250 0 1 2 3 4



SITUACIÓN:
CL PIO BAROJA 2
ROJALES [ALICANTE]

FECHA: JULIO 2022