


VIVIENDA TIPO A_PLANTA 1° - 2° - 3° - 4°

A. Apartment 1° - 4° floor : 2BR + 2B

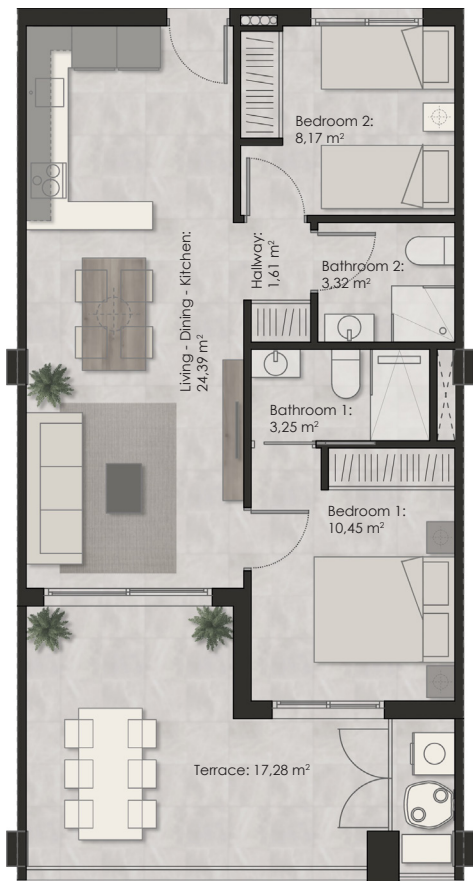

Plano orientativo sujeta a modificaciones en proyecto. No constituye un documento contractual. Será sustituido por otro en el momento de la firma de compra-venta. La distribución de los muebles de cocina como el resto de la decoración es meramente indicativa.



ESCALA 1 / 100

TOTAL CONSTRUCTED AREA: 78,06 m²
TOTAL USABLE AREA : 68,46 m²

COMERCIALIZA:



PROMUEVE:

