


MODELO A

A

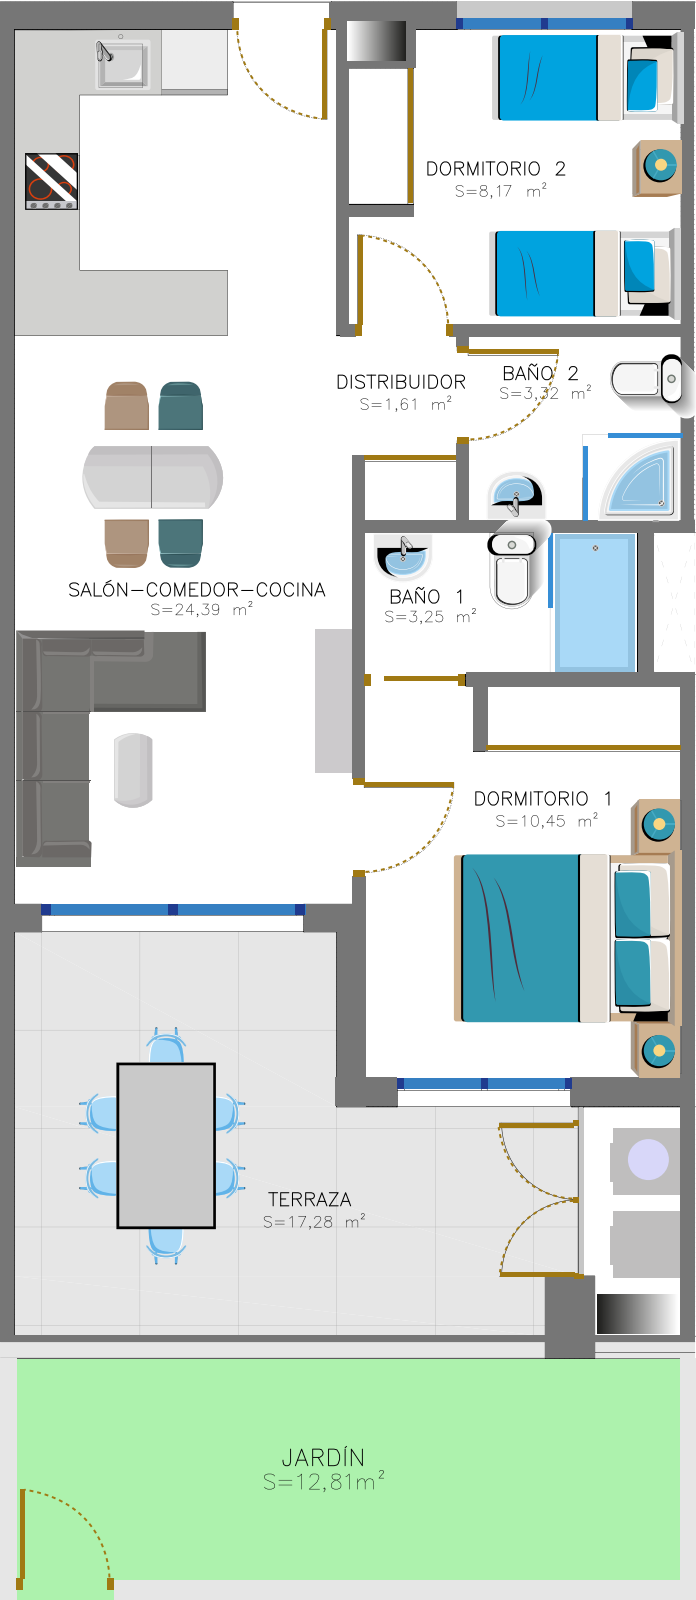

VIVIENDA TIPO A-P. BAJA	
SUPERFICIES ÚTIL	
SALÓN-COMEDOR-COCINA	24,39m ²
DISTRIBUIDOR	1,61m ²
BAÑO 1	3,25m ²
BAÑO 2	3,32m ²
DORMITORIO 1	8,17m ²
DORMITORIO 2	10,45m ²
TOTAL SUPERFICIE ÚTIL	51,18m ²
TERRAZA	17,28m ²
JARDIN	12,81m ²
TOTAL SUPERFICIE ÚTIL EXTERIOR	30,09m ²
TOTAL SUPERFICIE ÚTIL INT-EXT	81,27m ²
TOTAL SUPERFICIE CONSTR. JARDÍN	14,60m ²
TOTAL SUPERFICIE CONSTRUIDA	78,06m ²

VIVIENDA TIPO A