
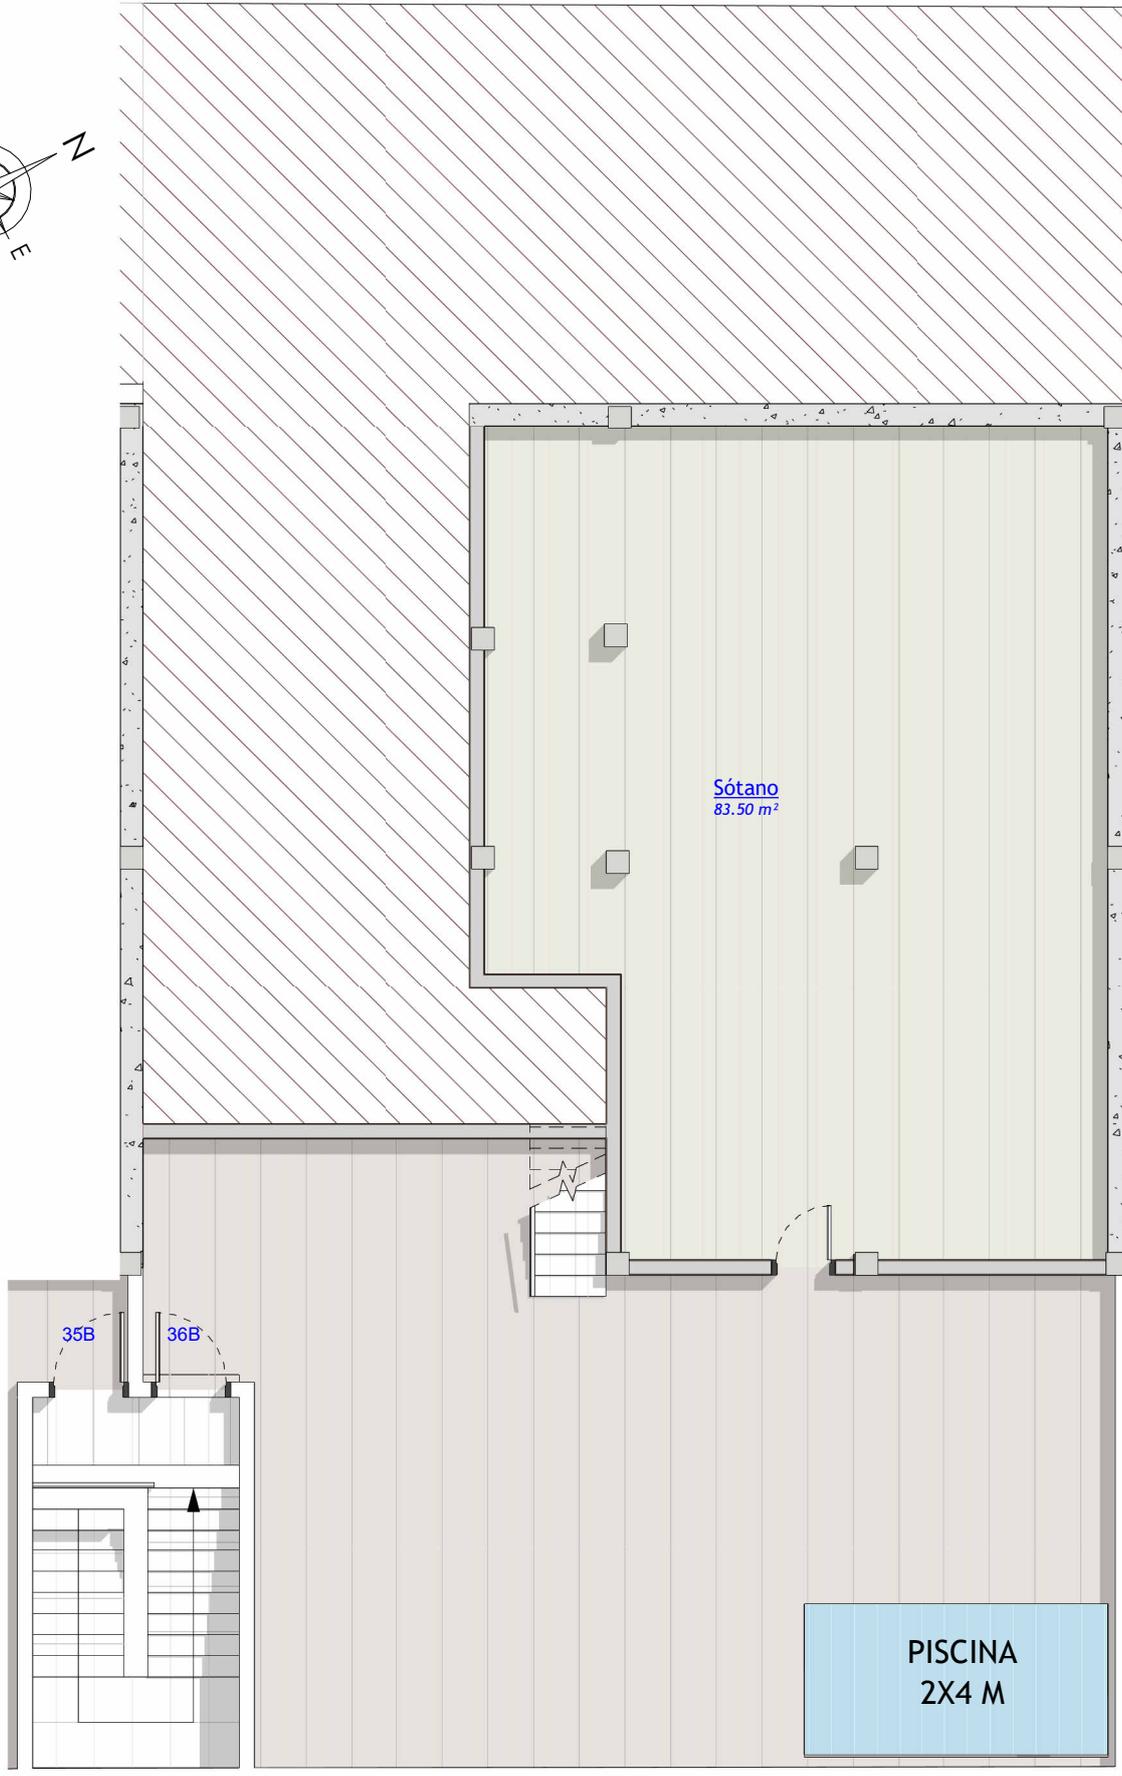


SAN MIGUEL DE SALINAS

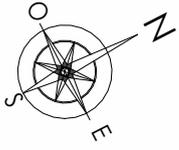

CALLE INTERIOR DE LA URBANIZACION **PLANTA SOTANO**
VIVIENDA N° 36B
MODELO GEMMA

0 0,5 1 2 3 4 5

ESCALA: 1/125

Representación gráfica sin valor contractual sujeta a posibles cambios. La propiedad se reserva los derechos a llevar a cabo modificaciones motivadas por motivos técnicos y cumpliendo la normativa vigente.