


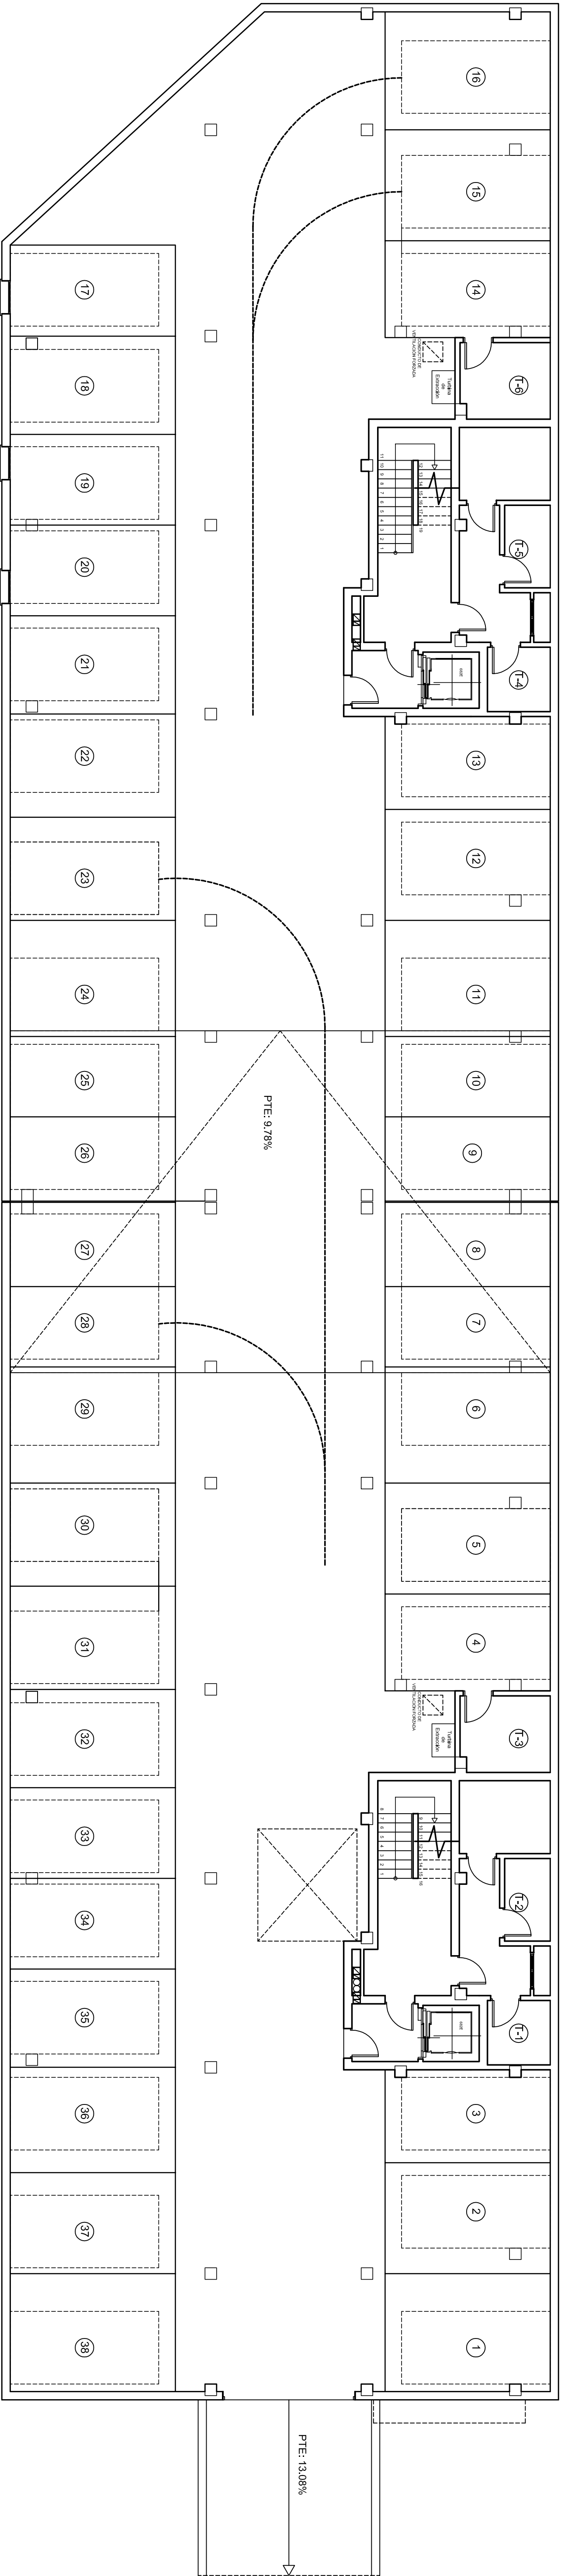

PLAZA		DIMENSIONES		UTIL	CONSTRUIDA	COMUNES	TOTAL CONST
	ANCHO	FONDO					
1	3.57	5.00	17.85	33.64	2.60	36.23	
2	3.36	5.00	16.80	31.66	2.44	34.10	
3	2.81	5.00	14.05	26.48	2.04	28.52	
4	2.94	5.00	14.70	27.70	2.14	29.84	
5	3.36	5.00	16.80	31.66	2.44	34.10	
6	3.52	5.00	17.60	33.17	2.56	35.73	
7	2.44	5.00	12.20	22.99	1.77	24.77	
8	2.55	5.00	12.75	24.03	1.85	25.88	
9	2.55	5.00	12.75	24.03	1.85	25.88	
10	2.44	5.00	12.20	22.99	1.77	24.77	
11	3.52	5.00	17.60	33.17	2.56	35.73	
12	3.36	5.00	16.80	31.66	2.44	34.10	
13	2.82	5.00	14.10	26.67	2.05	28.62	
14	2.93	5.00	14.65	27.61	2.13	29.74	
15	3.36	5.00	16.80	31.66	2.44	34.10	
16	3.58	5.00	17.90	33.73	2.60	36.34	
17	2.76	5.00	13.80	26.01	2.01	28.01	
18	2.96	5.00	14.90	28.08	2.17	30.25	
19	2.75	5.00	13.75	25.91	2.00	27.91	
20	2.75	5.00	13.75	25.91	2.00	27.91	
21	2.96	5.00	14.90	28.08	2.17	30.25	
22	3.12	5.00	15.60	29.40	2.27	31.67	
23	3.13	5.00	15.65	29.49	2.28	31.77	
24	3.52	5.00	17.60	33.17	2.56	35.73	
25	2.44	5.00	12.20	22.99	1.77	24.77	
26	2.55	5.00	12.75	24.03	1.85	25.88	
27	2.55	5.00	12.75	24.03	1.85	25.88	
28	2.44	5.00	12.20	22.99	1.77	24.77	
29	3.52	5.00	17.60	33.17	2.56	35.73	
30	3.12	5.00	15.60	29.40	2.27	31.67	
31	3.13	5.00	15.65	29.49	2.28	31.77	
32	2.98	5.00	14.90	28.08	2.17	30.25	
33	2.75	5.00	13.75	25.91	2.00	27.91	
34	2.75	5.00	13.75	25.91	2.00	27.91	
35	2.98	5.00	14.90	28.08	2.17	30.25	
36	3.19	5.00	15.95	30.06	2.32	32.38	
37	3.06	5.00	15.30	28.83	2.22	31.06	
38	3.57	5.00	17.85	33.64	2.60	36.23	
TOTALES			670.65	1.075.42	82.98	1.158.40	

TRASTEROS		UTIL		COMUNES	TOTAL CONST
T1		3.70	4.78	0.37	5.15
T2		3.45	7.52	0.56	4.87
T3		6.33	7.78	0.59	8.29
T4		3.70	4.78	0.37	5.15
T5		3.45	4.52	0.59	4.87
T6		6.33	7.70	0.59	8.29
TOTALES		26.96	34.00	2.62	36.62

COMUNES		CONSTRUIDA	
BLOQUE-1	42.50		
BLOQUE-2	42.50		
TOTAL	85.00		

TOTAL CONSTRUIDA BAJO RASANTE BLOQUE-1 Y 2 1.195.02

RESUMEN DE SUPERFICIES					
USO	LOCAL	VIVIENDA		TRASTEROS	
	TOTAL CONSTRUIDA	TOTAL UTIL	TOTAL CONS.	TOTAL UTIL	TOTAL CONS.
BLOQUE-1	368.24	804.18	1.142.61	13.48	18.31
BLOQUE-2	374.32	804.18	1.142.61	13.48	18.31
TOTALES	742.56	1.608.36	2.285.22	26.96	36.62


BLOQUE 1 Y 2

PLANTA DE DISTRIBUCIÓN

Escala: 1/100

Proyecto: Básico
47 Viviendas, Locales Comerciales
Garaje y Trasteros
Situación:
Gasparot II, Villajoyosa
Promotor:
ALICANTE
MONSORA, S.L.
Plano:
BLOQUE 1 Y 2
Núm: 10

Planta Sotano Distribución
ESCALA: 1/100
Fecha: Marzo-2007
Exp: 07-03

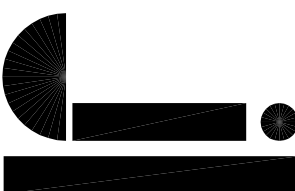

Joaquín López
sanz
arquitecto

C/ Gómez Coloma, 9 1/A
MURCIA Tf. 968-294237